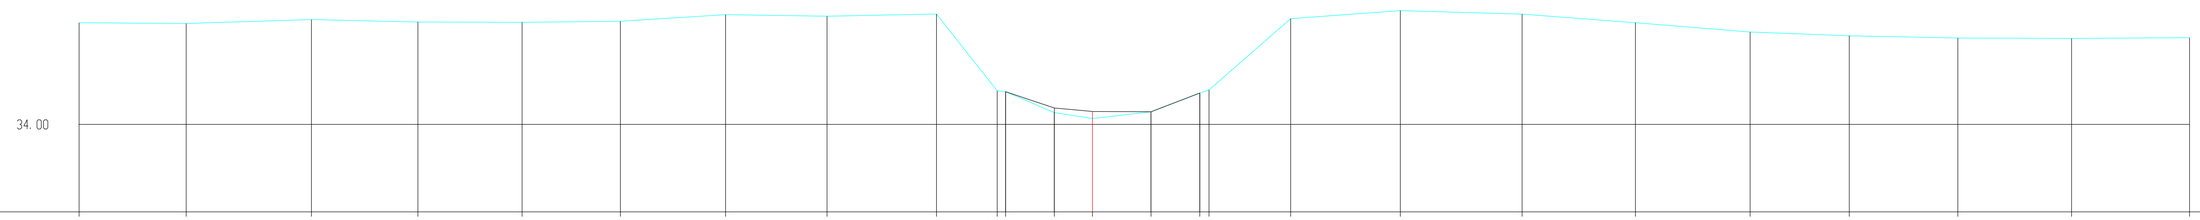

H 1:100/ L 1:100

MATEN TERREIN	36.18	36.16	36.24	36.19	36.19	36.21	36.35	36.32	36.36	34.72	34.70	34.25	34.13	34.27	34.67	34.74	36.26	36.44	36.36	36.18	35.98	35.90	35.85	35.84	35.86
MATEN SLIBLIJN										34.70		34.35	34.28	34.27	34.67										
TUSSENAFST. TERREIN	2.29	2.68	2.28	2.23	2.11	2.25	2.17	2.34	1.30	0.18	1.04	0.82	1.25	1.04	0.20	1.75	2.35	2.61	2.42	2.46	2.12	2.33	2.44	2.53	
GECUM. AFST. TERREIN	-21.69	-19.40	-16.72	-14.44	-12.21	-10.11	-7.85	-5.68	-3.34	-2.04	-1.86	-0.82	0.00	1.26	2.30	2.50	4.24	6.59	9.20	11.62	14.08	16.20	18.53	20.96	23.49