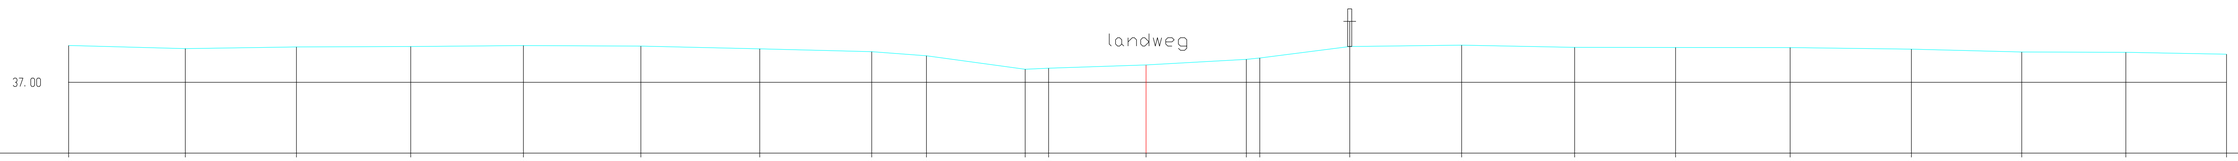

H 1:100/ L 1:100

MATEN TERREIN	37.88	37.80	37.84	37.85	37.88	37.86	37.80	37.73	37.63	37.31	37.34	37.42	37.55	37.58	37.85	37.89	37.83	37.83	37.83	37.79	37.72	37.72	37.67	
MATEN SLIBLIJN																								
TUSSENAFST. TERREIN		2.79	2.65	2.73	2.69	2.80	2.84	2.67	1.31	2.36	0.56	2.33	2.39	0.32	2.15	2.67	2.70	2.41	2.74	2.89	2.63	2.48	2.40	
GECUM. AFST. TERREIN	0.00	2.79	5.44	8.17	10.86	13.66	16.50	19.17	20.48	22.83	23.39	25.72	28.11	28.43	30.58	33.25	35.95	38.35	41.09	43.98	46.62	49.10	51.50	