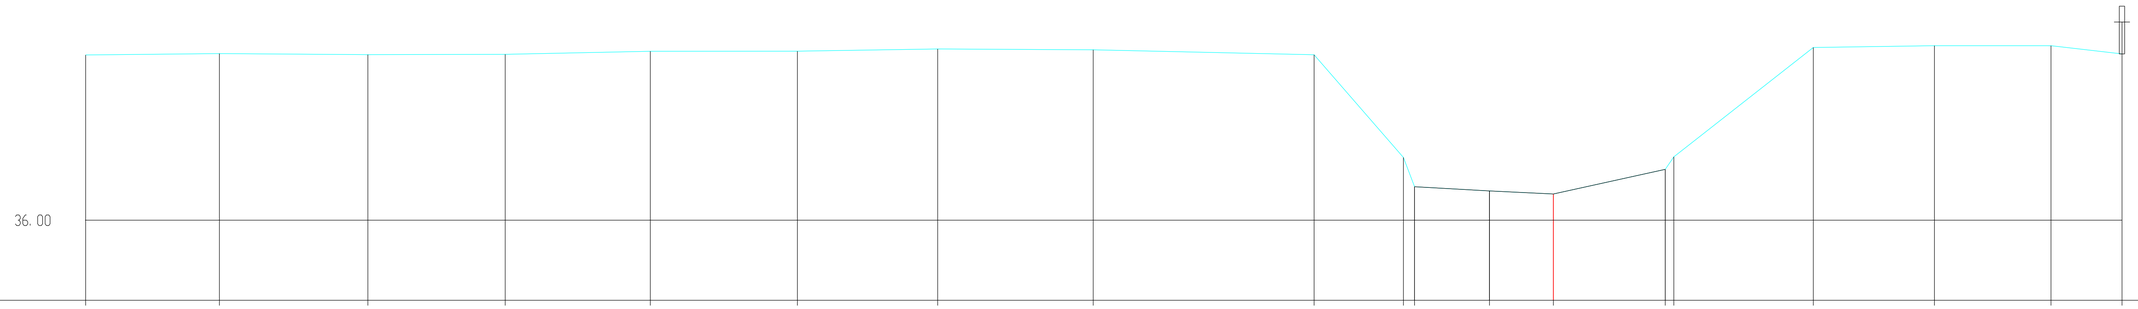

H 1:100/ L 1:100

MATEN TERREIN	39.11	39.14	39.12	39.12	39.18	39.18	39.22	39.21	39.11	37.18	36.63	36.55	36.49	36.96	37.19	39.25	39.29	39.28	39.13	
MATEN SLIBLIJN											36.63	36.55	36.49	36.96						
TUSSENAFST. TERREIN		2.52	2.79	2.59	2.73	2.77	2.64	2.93	4.16	1.68	0.21	1.41	1.20	2.10	0.16	2.63	2.28	2.19	1.34	
GECUM. AFST. TERREIN	-27.63	-25.11	-22.32	-19.73	-17.00	-14.23	-11.59	-8.66	-4.51	-2.82	-2.61	-1.20	0.00	2.10	2.27	4.89	7.17	9.37	10.70	