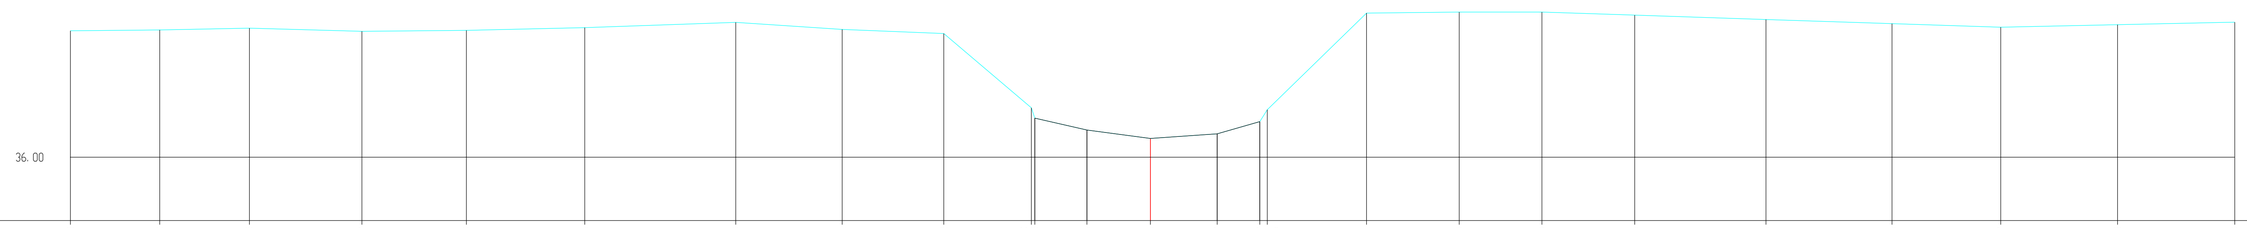

H 1:100/ L 1:100

MATEN TERREIN	39.08	39.10	39.15	39.07	39.09	39.16	39.29	39.11	39.02	37.20	36.95	36.66	36.46	36.57	36.87	37.16	39.51	39.54	39.54	39.46	39.36	39.26	39.17	39.23	39.29
MATEN SLIBLIJN											36.95	36.66	36.46	36.57	36.87										
TUSSENAFST. TERREIN		2.18	2.19	2.75	2.55	2.89	3.68	2.59	2.48	2.13	0.09	1.27	1.55	1.63	1.04	0.18	2.42	2.26	2.02	2.26	3.20	3.08	2.65	2.85	2.86
GECUM. AFST. TERREIN	-26.34	-24.16	-21.97	-19.23	-16.68	-13.79	-10.11	-7.52	-5.04	-2.90	-2.82	-1.55	0.00	1.63	2.67	2.85	5.27	7.53	9.55	11.81	15.01	18.09	20.74	23.59	26.45