privé weg

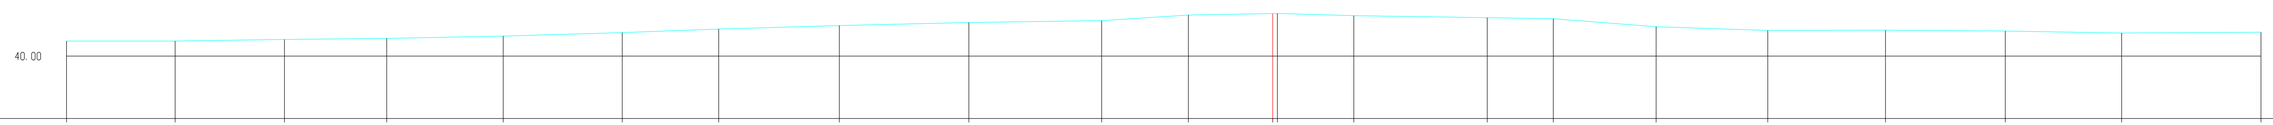

H 1:100/ L 1:100

MATEN TERREIN	40.39	40.39	40.43	40.46	40.52	40.61	40.70	40.79	40.87	40.92	41.06	41.10 41.10	41.05	40.99	40.97	40.76	40.66	40.67	40.65	40.60	40.62	
MATEN SLIBLIJN																						
TUSSENAFST. TERREIN		2.80	2.82	2.64	3.01	3.07	2.49	3.12	3.34	3.43	2.24	2.30	1.97	3.45	1.71	2.66	2.88	3.04	3.09	3.01	3.60	
GECUM. AFST. TERREIN	0.00	2.80	5.63	8.27	11.28	14.35	16.84	19.96	23.30	26.73	28.97	31.27	33.25	36.69	38.40	41.05	43.94	46.98	50.07	53.08	56.67	