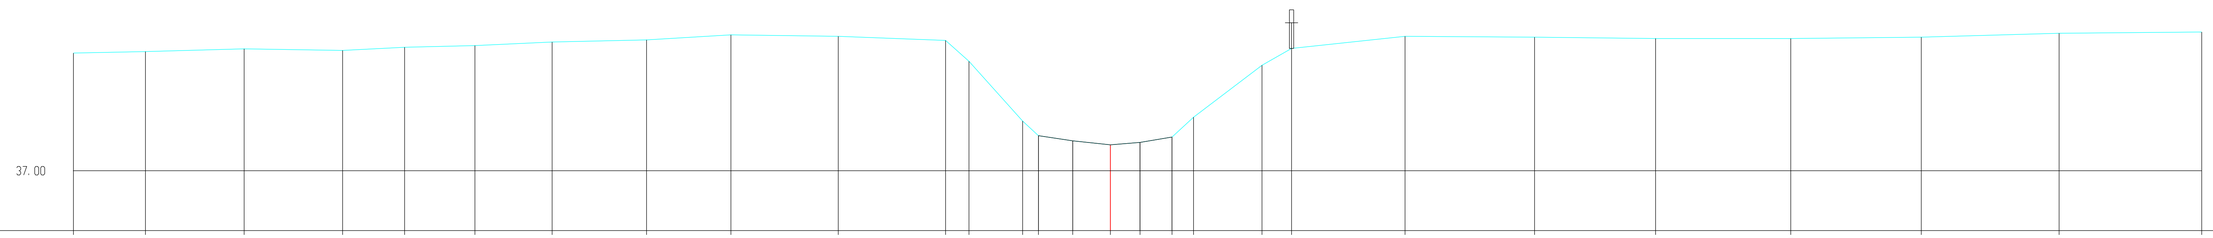

H 1:100/ L 1:100

MATEN TERREIN	39.74	39.78	39.84	39.81	39.88	39.92	40.00	40.05	40.17	40.13	40.04	39.55	38.16	37.82	37.70	37.61	37.66	37.79	38.25	39.46	39.85	40.13	40.11	40.08	40.08	40.11	40.20	40.24
MATEN SLIBLIJN														37.82	37.70	37.61	37.66	37.79										
TUSSENAFST. TERREIN		1.68	2.30	2.30	1.45	1.64	1.80	2.20	1.97	2.50	2.50	0.54	1.25	0.37	0.80	0.88	0.69	0.75	0.50	1.60	0.69	2.65	3.02	2.82	3.15	3.04	3.22	3.32
GECUM. AFST. TERREIN	-24.18	-22.50	-20.20	-17.90	-16.46	-14.82	-13.02	-10.81	-8.85	-6.34	-3.84	-3.30	-2.05	-1.68	-0.88	0.00	0.69	1.44	1.94	3.54	4.22	6.87	9.89	12.71	15.87	18.91	22.12	25.45