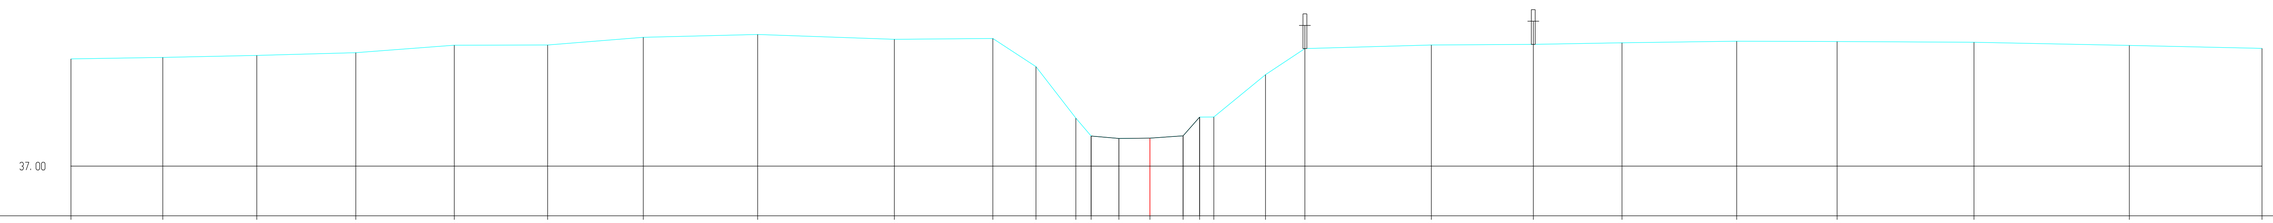

H 1:100/ L 1:100

MATEN TERREIN	39.78	39.81	39.86	39.93	40.13	40.14	40.33	40.41	40.28	40.30	39.57	38.24	37.78	37.72	37.72	37.78	38.27	38.27	39.37	40.04	40.13	40.15	40.19	40.23	40.22	40.21	40.12	40.05
MATEN SLIBLIJN													37.78	37.72	37.72	37.78	38.27											
TUSSENAFST. TERREIN		2.38	2.43	2.56	2.55	2.41	2.47	2.96	3.54	2.55	1.12	1.03	0.39	0.72	0.80	0.86	0.43	0.37	1.34	1.02	3.27	2.64	2.30	2.97	2.60	3.54	4.02	3.43
GECUM. AFST. TERREIN	-27.92	-25.54	-23.11	-20.55	-18.00	-15.59	-13.11	-10.15	-6.61	-4.07	-2.95	-1.92	-1.52	-0.80	0.00	0.86	1.29	1.65	2.99	4.01	7.28	9.92	12.22	15.18	17.78	21.32	25.34	28.77