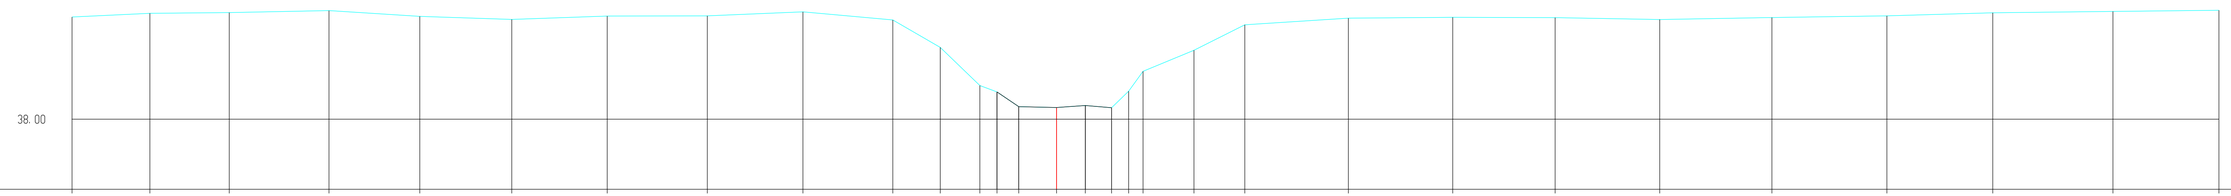

H 1:100/ L 1:100

MATEN TERREIN	40.51	40.60	40.61	40.66	40.52	40.45	40.53	40.54	40.63	40.43	39.76	38.83	38.67	38.31	38.29	38.34	38.28	38.69	39.18	39.69	40.32	40.48	40.50	40.49	40.44	40.49	40.53	40.61	40.64	40.67
MATEN SLIBLIJN													38.67	38.31	38.29	38.34	38.28													
TUSSENAFST. TERREIN		1.91	1.95	2.44	2.23	2.25	2.34	2.45	2.35	2.20	1.16	0.97	0.42	0.53	0.93	0.70	0.64	0.42 0.36	1.25	1.24	2.54	2.56	2.51	2.57	2.75	2.82	2.60	2.95	2.60	
GECUM. AFST. TERREIN	-24.14	-22.23	-20.28	-17.84	-15.61	-13.36	-11.02	-8.56	-6.22	-4.02	-2.85	-1.88	-1.46	-0.93	0.00	0.70	1.35	1.77	2.12	3.37	4.61	7.15	9.71	12.22	14.79	17.54	20.36	22.95	25.90	28.50