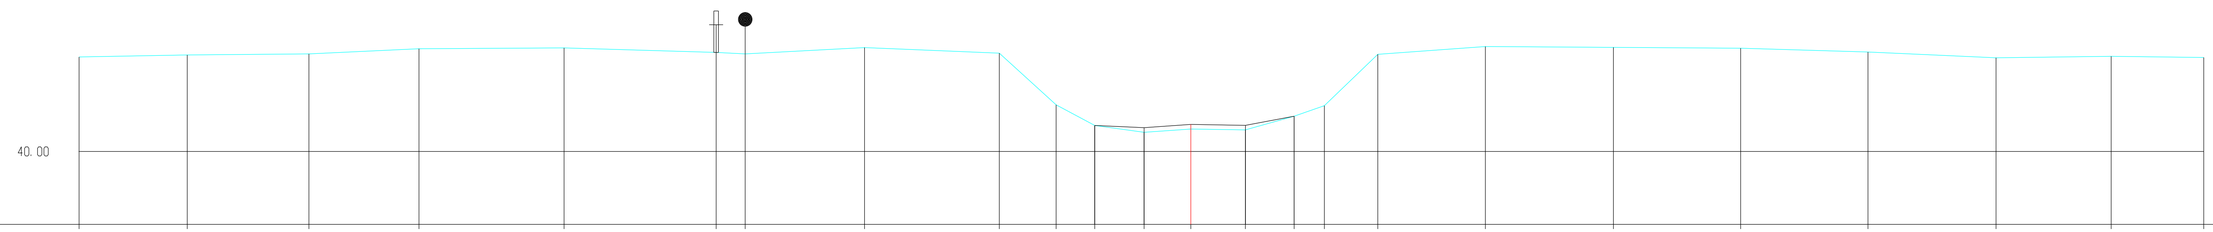

H 1:100/ L 1:100

MATEN TERREIN	42.05	42.09	42.12	42.23	42.25	42.15	42.12	42.25	42.13	41.01	40.56	40.42	40.49	40.47	40.77	40.99	42.11	42.28	42.26	42.24	42.16	42.03	42.06	42.04	
MATEN SLIBLIJN											40.56	40.52	40.59	40.57	40.77										
TUSSENAFST. TERREIN		2.35	2.64	2.39	3.15	3.30	0.63	2.59	2.93	1.23	0.84	1.07	1.01	1.18	1.06	0.66	1.16	2.34	2.78	2.76	2.76	2.78	2.50	2.01	
GECUM. AFST. TERREIN	-24.14	-21.79	-19.15	-16.76	-13.61	-10.31	-9.67	-7.08	-4.16	-2.93	-2.09	-1.01	0.00	1.18	2.24	2.90	4.06	6.39	9.18	11.94	14.70	17.48	19.98	21.99	