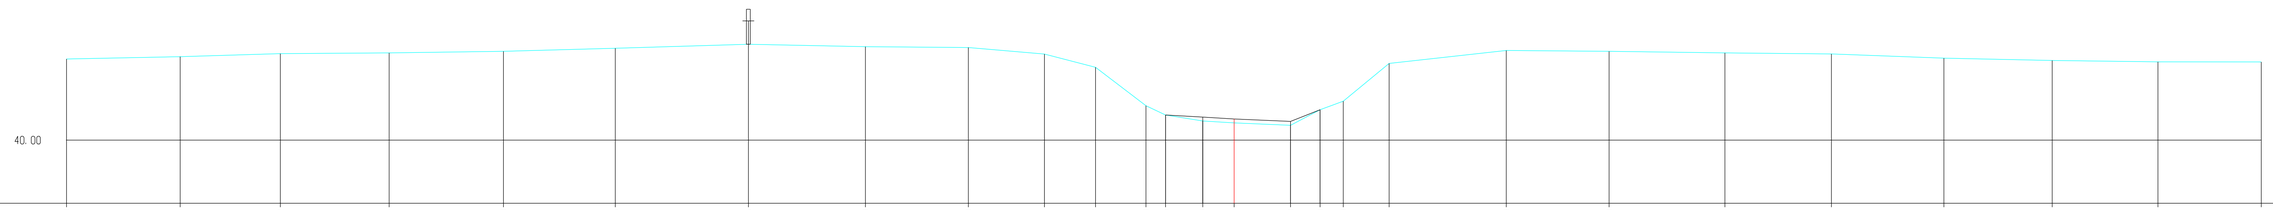

H 1:100/ L 1:100

MATEN TERREIN	42.08	42.14	42.22	42.24	42.28	42.36	42.46	42.40	42.38	42.21	41.87	40.88	40.65	40.49	40.44	40.38	40.78	41.00	41.97	42.30	42.28	42.24	42.21	42.11	42.04	42.01	42.01
MATEN SLIBLIJN													40.65	40.59	40.54	40.48	40.78										
TUSSENAFST. TERREIN		2.92	2.57	2.79	2.93	2.87	3.42	3.01	2.64	1.95	1.31	1.29	0.50	0.96	0.81	1.45	0.76	0.59	1.18	3.01	2.64	2.97	2.73	2.89	2.78	2.71	2.65
GECUM. AFST. TERREIN	-29.97	-27.06	-24.48	-21.69	-18.76	-15.89	-12.47	-9.46	-6.82	-4.87	-3.56	-2.27	-1.76	-0.81	0.00	1.45	2.21	2.80	3.98	6.99	9.62	12.60	15.33	18.22	21.00	23.71	26.36