Lummense Kiezelweg

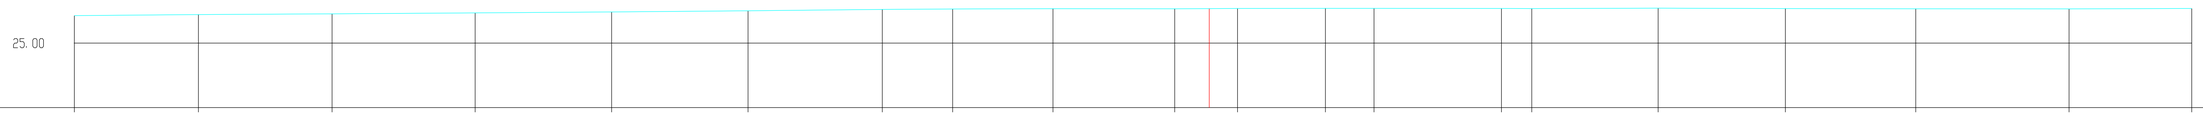


H 1:100 / L 1:100

| | | | | | | | | | | | | | | | | | | | | | | |
|---|---|---|---|---|---|---|---|---|---|---|---|---|---|---|---|---|---|---|---|---|---|---|
| MATEN TERREIN | 25.60 | 25.62 | 25.64 | 25.66 | 25.68 | 25.70 | 25.73 | 25.74 | 25.75 | 25.75 | 25.75 | 25.76 | 25.76 | 25.75 | 25.75 | 25.76 | 25.75 | 25.75 | 25.75 | 25.75 | | |
| MATEN SLIBLIJN | | | | | | | | | | | | | | | | | | | | | | |
| TUSSENAFST. TERREIN | | 2.70 | 2.91 | 3.11 | 2.97 | 2.97 | 2.92 | 1.53 | 2.18 | 2.65 | 1.37 | 1.91 | 1.06 | 2.77 | 0.66 | 2.75 | 2.77 | 2.84 | 3.33 | 2.67 | | |
| GECUM. AFST. TERREIN | 0.00 | 2.70 | 5.61 | 8.72 | 11.69 | 14.65 | 17.57 | 19.11 | 21.29 | 23.94 | 25.30 | 27.21 | 28.27 | 31.04 | 31.70 | 34.45 | 37.22 | 40.06 | 43.39 | 46.06 | | |