Overdemerstraat
Kunstwerk 7151-010b (geprojecteerd haaks op as)

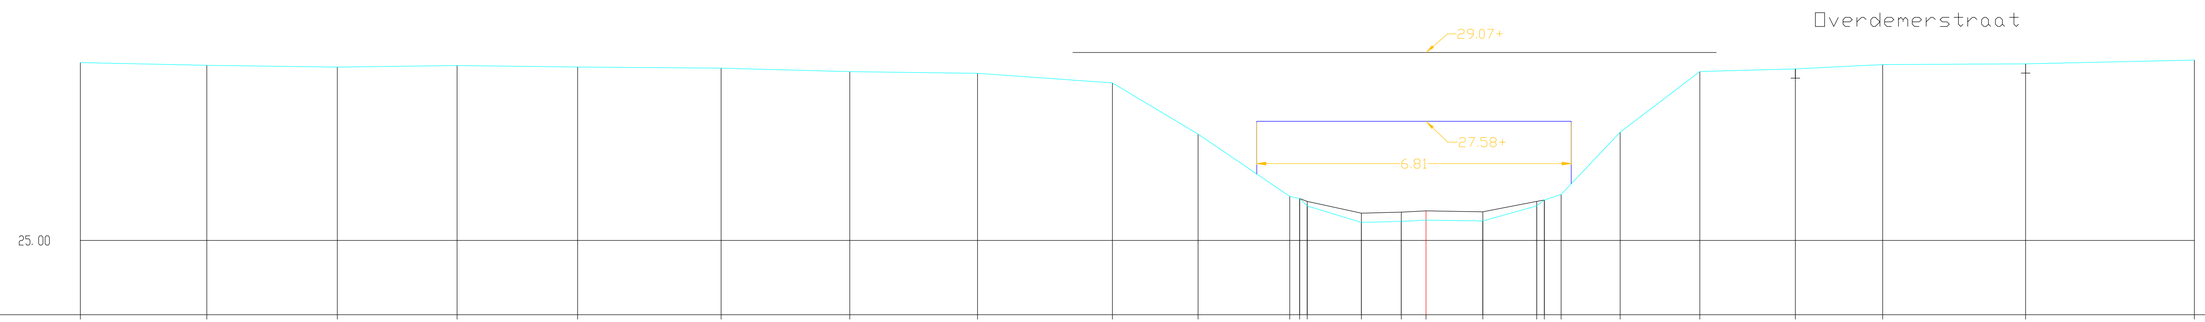

MATEN TERREIN	28.85	28.79	28.75	28.79	28.75	28.73	28.65	28.62	28.41	27.30	25.95	25.91	25.75	25.39	25.41	25.44	25.42	25.75	25.87	26.00	27.34	28.66	28.71	28.81	28.82	28.91
MATEN SLIBLIJN											25.91	25.85		25.59	25.61	25.64	25.62	25.85	25.87							
TUSSENAFST. TERREIN		2.74	2.83	2.60	2.61	3.11	2.79	2.77	2.92	1.86	1.98	0.22	0.16	1.17	0.86	0.54	1.23	1.17	0.16	0.37	1.28	1.73	2.07	1.89	3.10	3.66
GECUM. AFST. TERREIN	-29.14	-26.40	-23.58	-20.98	-18.37	-15.27	-12.48	-9.71	-6.79	-4.94	-2.95	-2.74	-2.57	-1.40	-0.54	0.00	1.23	2.40	2.56	2.93	4.21	5.93	8.00	9.89	12.99	16.64