


dp164

Lsch 1/100

Hsch 1/100

V-vlak

14.00m.

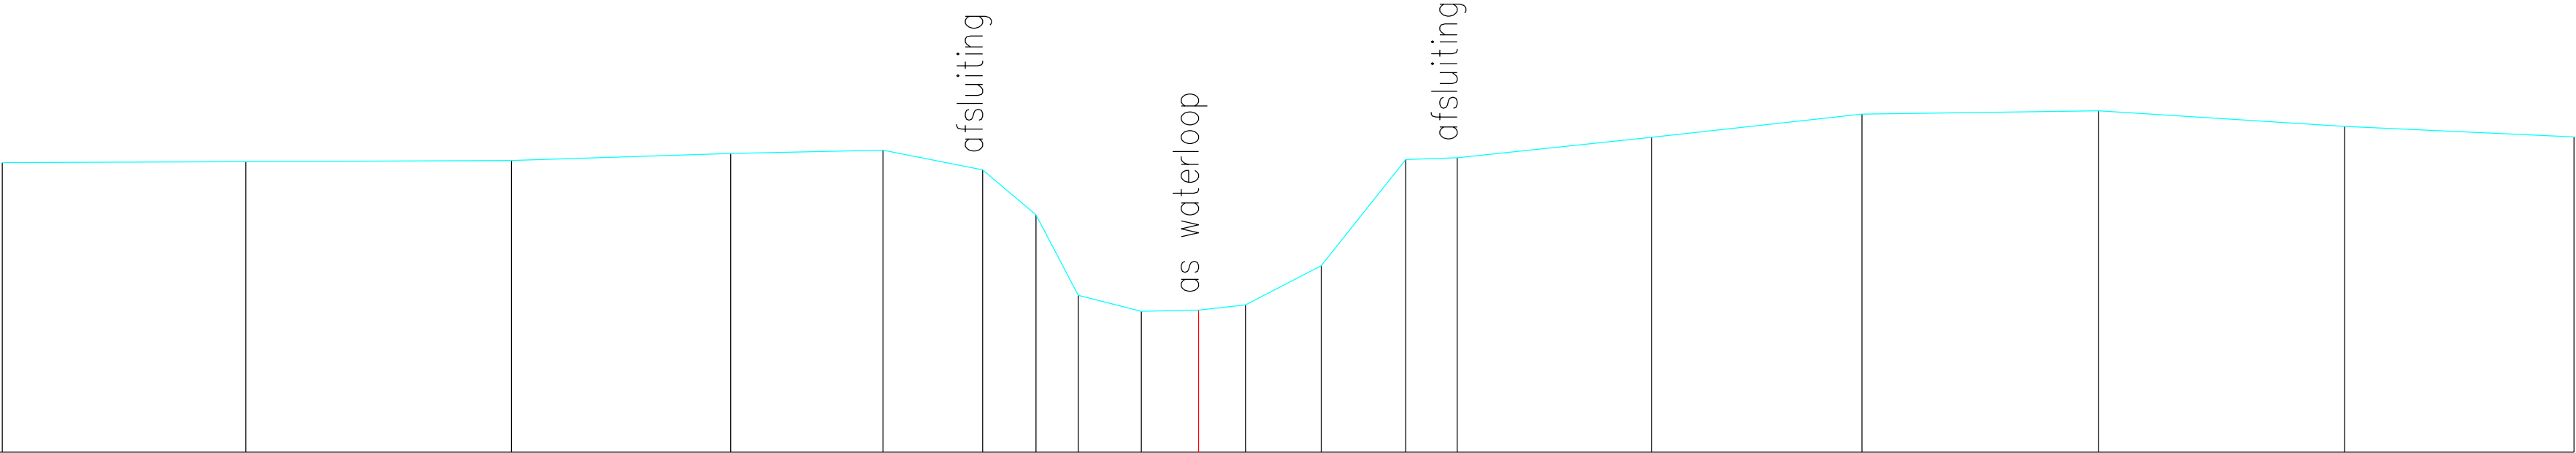

|               |       
|---------------|-------|-------|-------|-------|-------|-------|-------|-------|-------|-------|-------|-------|-------|-------|-------|-------|-------|-------|-------|
| Terreinhoogte | 17.34 | 17.35 | 17.36 | 17.45 | 17.48 | 17.26 | 16.74 | 15.81 | 15.63 | 15.64 | 15.70 | 16.15 | 17.38 | 17.40 | 17.63 | 17.90 | 17.94 | 17.76 | 17.64 |
| Tussenafstand | 2.81  | 3.07  | 2.53  | 1.76  | 1.15  | 0.62  | 0.49  | 0.73  | 0.66  | 0.54  | 0.87  | 0.97  | 0.60  | 2.24  | 2.43  | 2.73  | 2.84  | 2.65  |       |