dp173

Lsch 1/100

Hsch 1/100

V-vlak
13.00m.

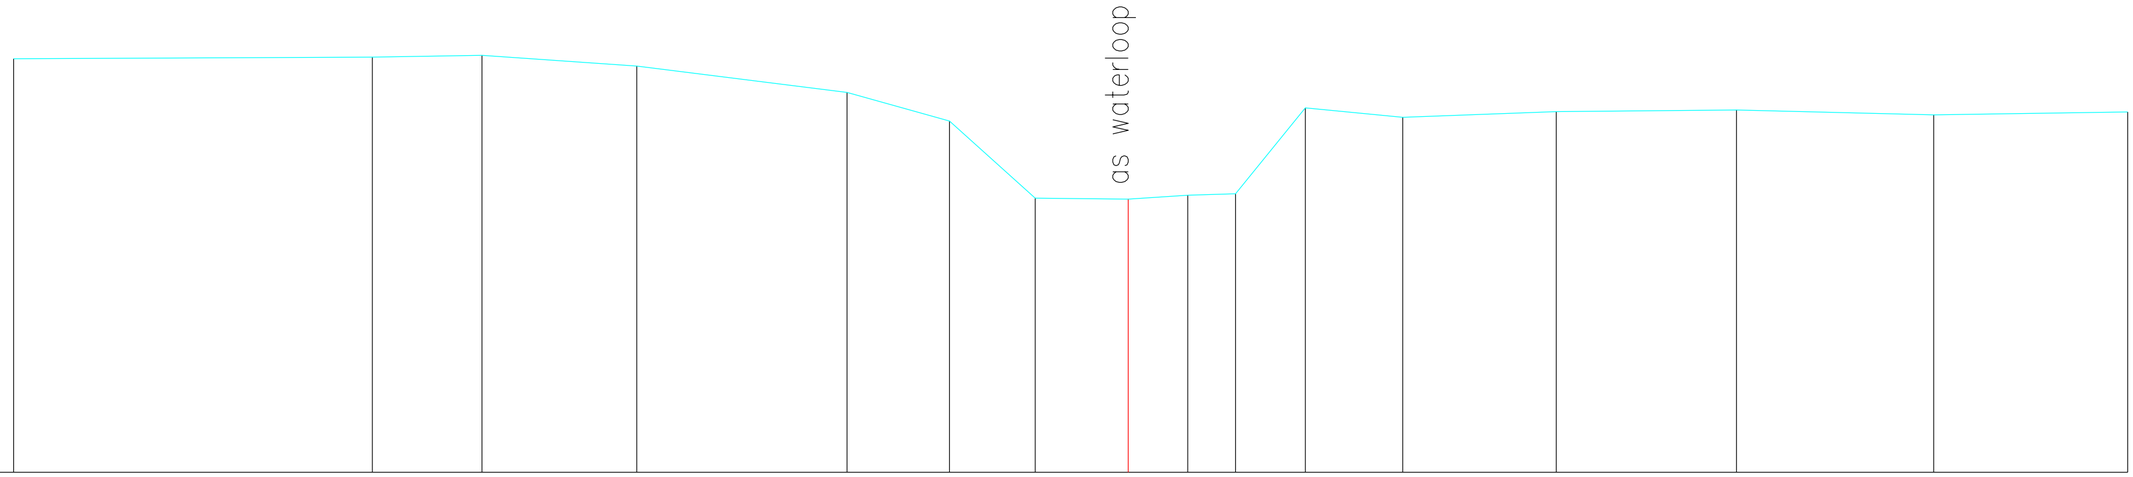

Terreinhoogte 18.36	18.38	18.40	18.27	17.92	17.55	16.55	16.54	16.59	16.61	17.72	17.60	17.67	17.70	17.63	17.67
Tussenafstand	4.65	1.42	2.01	2.73	1.33	1.11	1.20	0.77	0.62	0.91	1.26	1.99	2.34	2.56	2.51