


dp192  
Lsch 1/100  
Hsch 1/100  
  
V—vlak  
15.00m.

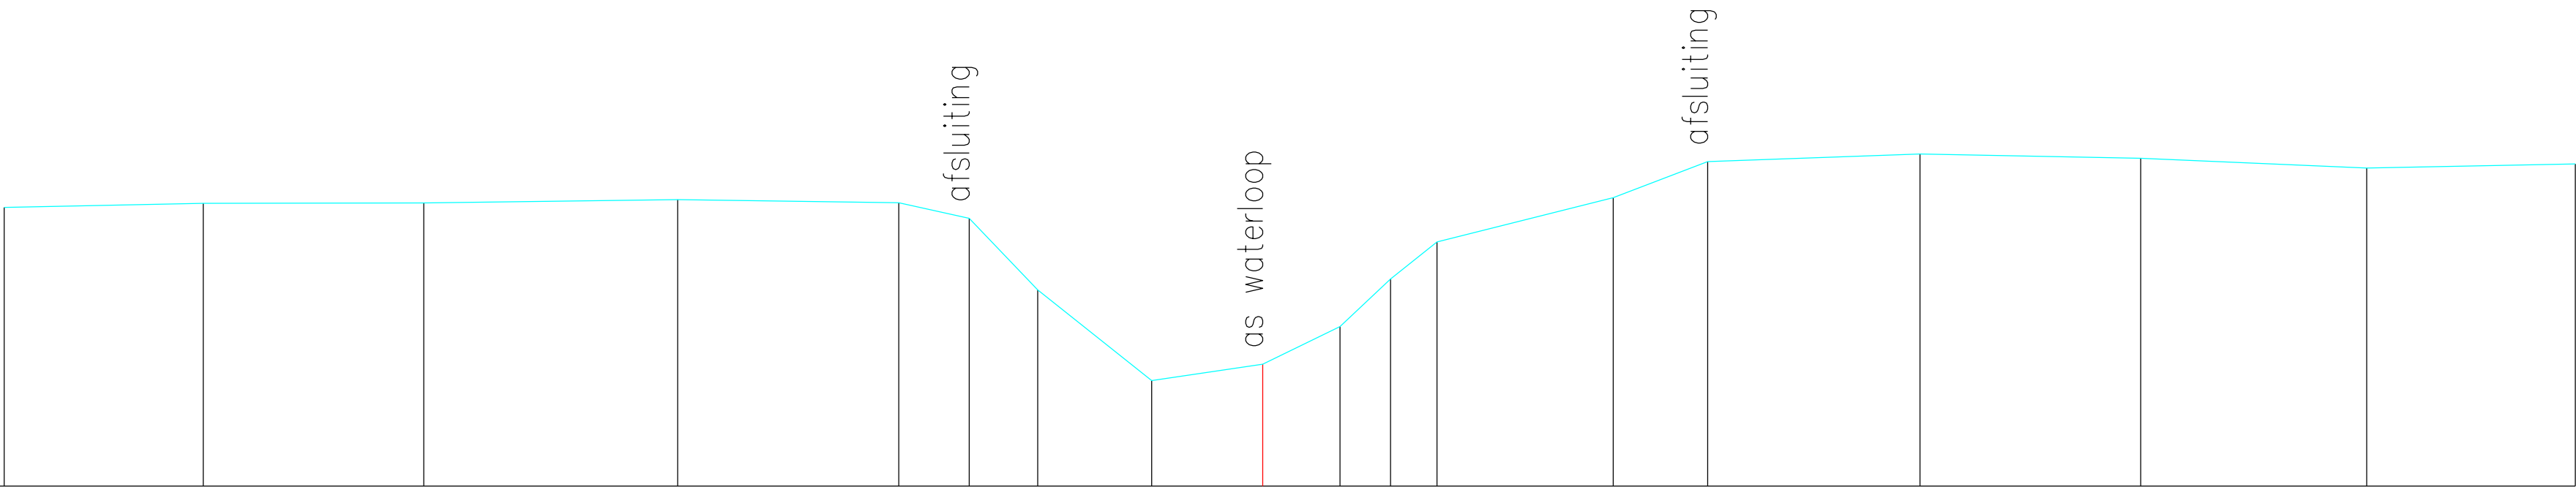

|               |       |       |       |       |       |       |       |       |       |       |       |       |       |       |       |       |       |       |
|---------------|-------|-------|-------|-------|-------|-------|-------|-------|-------|-------|-------|-------|-------|-------|-------|-------|-------|-------|
| Terreinhoogte | 18.27 | 18.32 | 18.33 | 18.37 | 18.33 | 18.15 | 17.31 | 16.24 | 16.43 | 16.87 | 17.43 | 17.87 | 18.39 | 18.81 | 18.90 | 18.85 | 18.73 | 18.78 |
| Tussenafstand |       | 2.33  | 2.59  | 2.98  | 2.59  | 0.83  | 0.80  | 1.34  | 1.30  | 0.91  | 0.59  | 0.55  | 2.07  | 1.11  | 2.49  | 2.59  | 2.65  | 2.45  |