


DP37
Lsch 1/100
Hsch 1/100

V-vlak
8.00m.

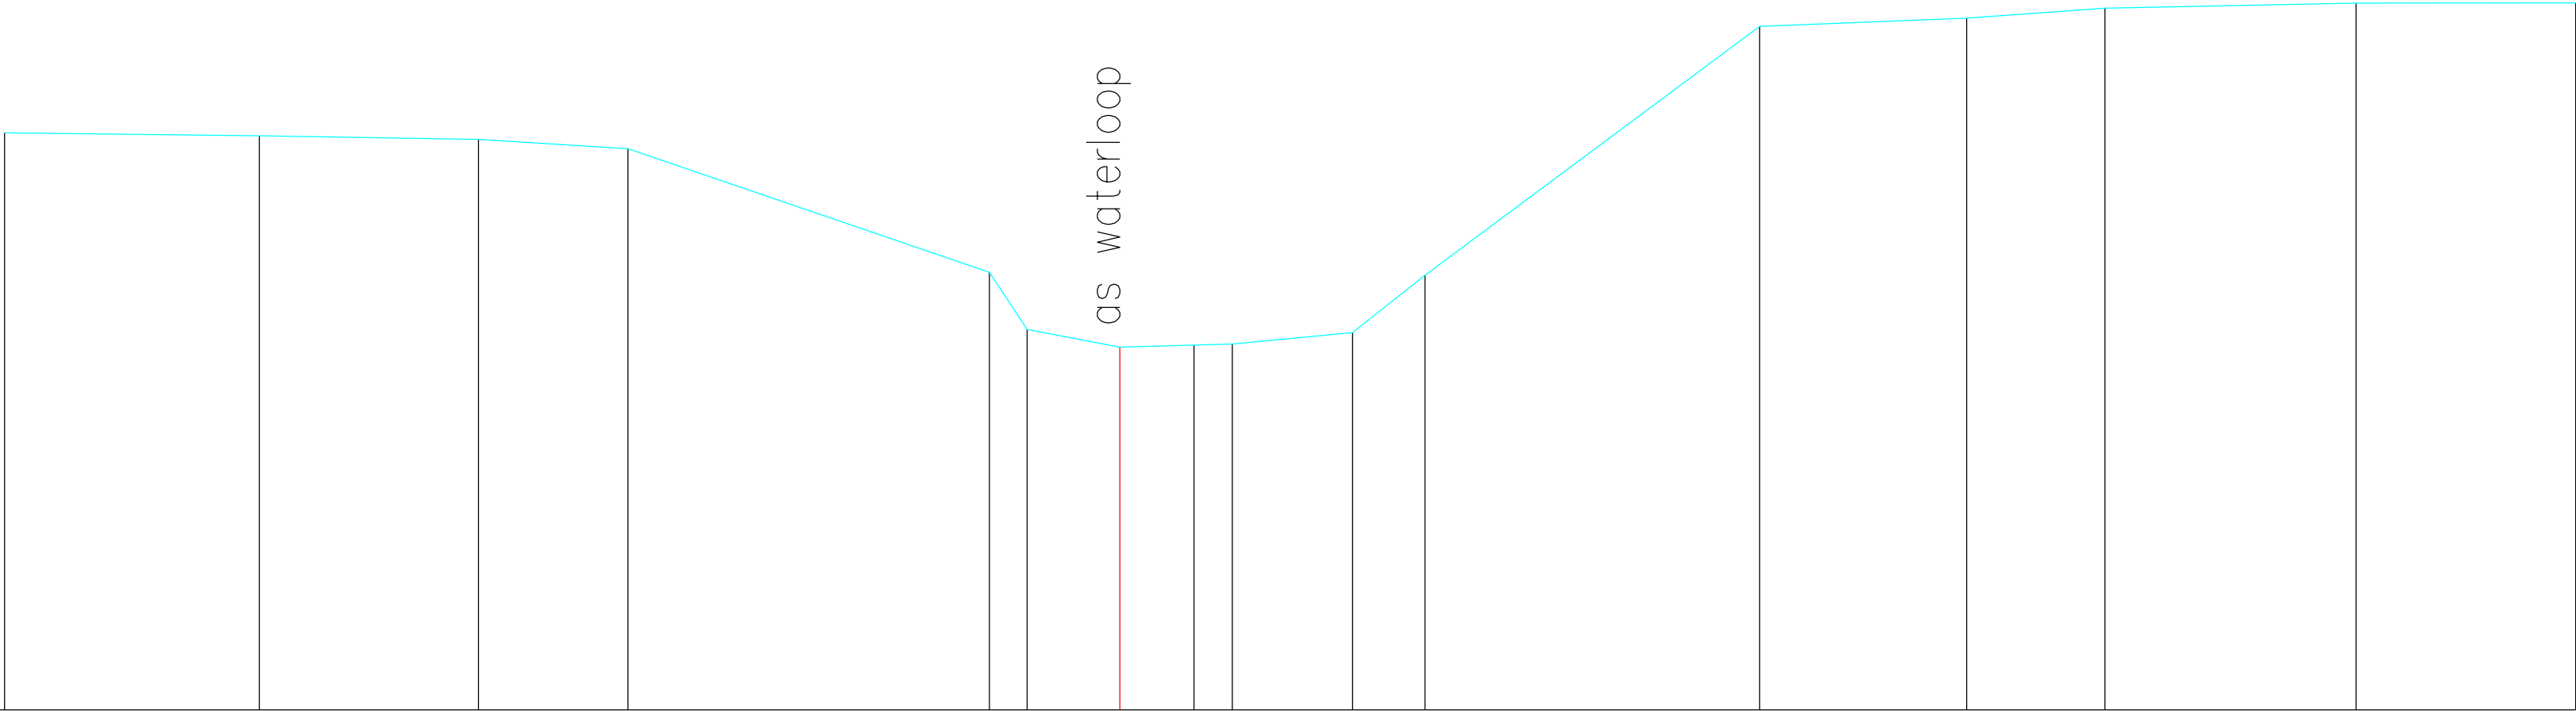

Terreinhoogte	13.15	13.13	13.10	13.01		11.91	11.40	11.24	11.26	11.27	11.37	11.88		14.11	14.18	14.27		14.31		14.31
Tussenafstand		2.27	1.95	1.34	3.23	0.34	0.83	0.66	0.34	1.07	0.65		2.99	1.85	1.24		2.24		1.96	