


DP81
Lsch 1/100
Hsch 1/100

V-vlak
8.00m.

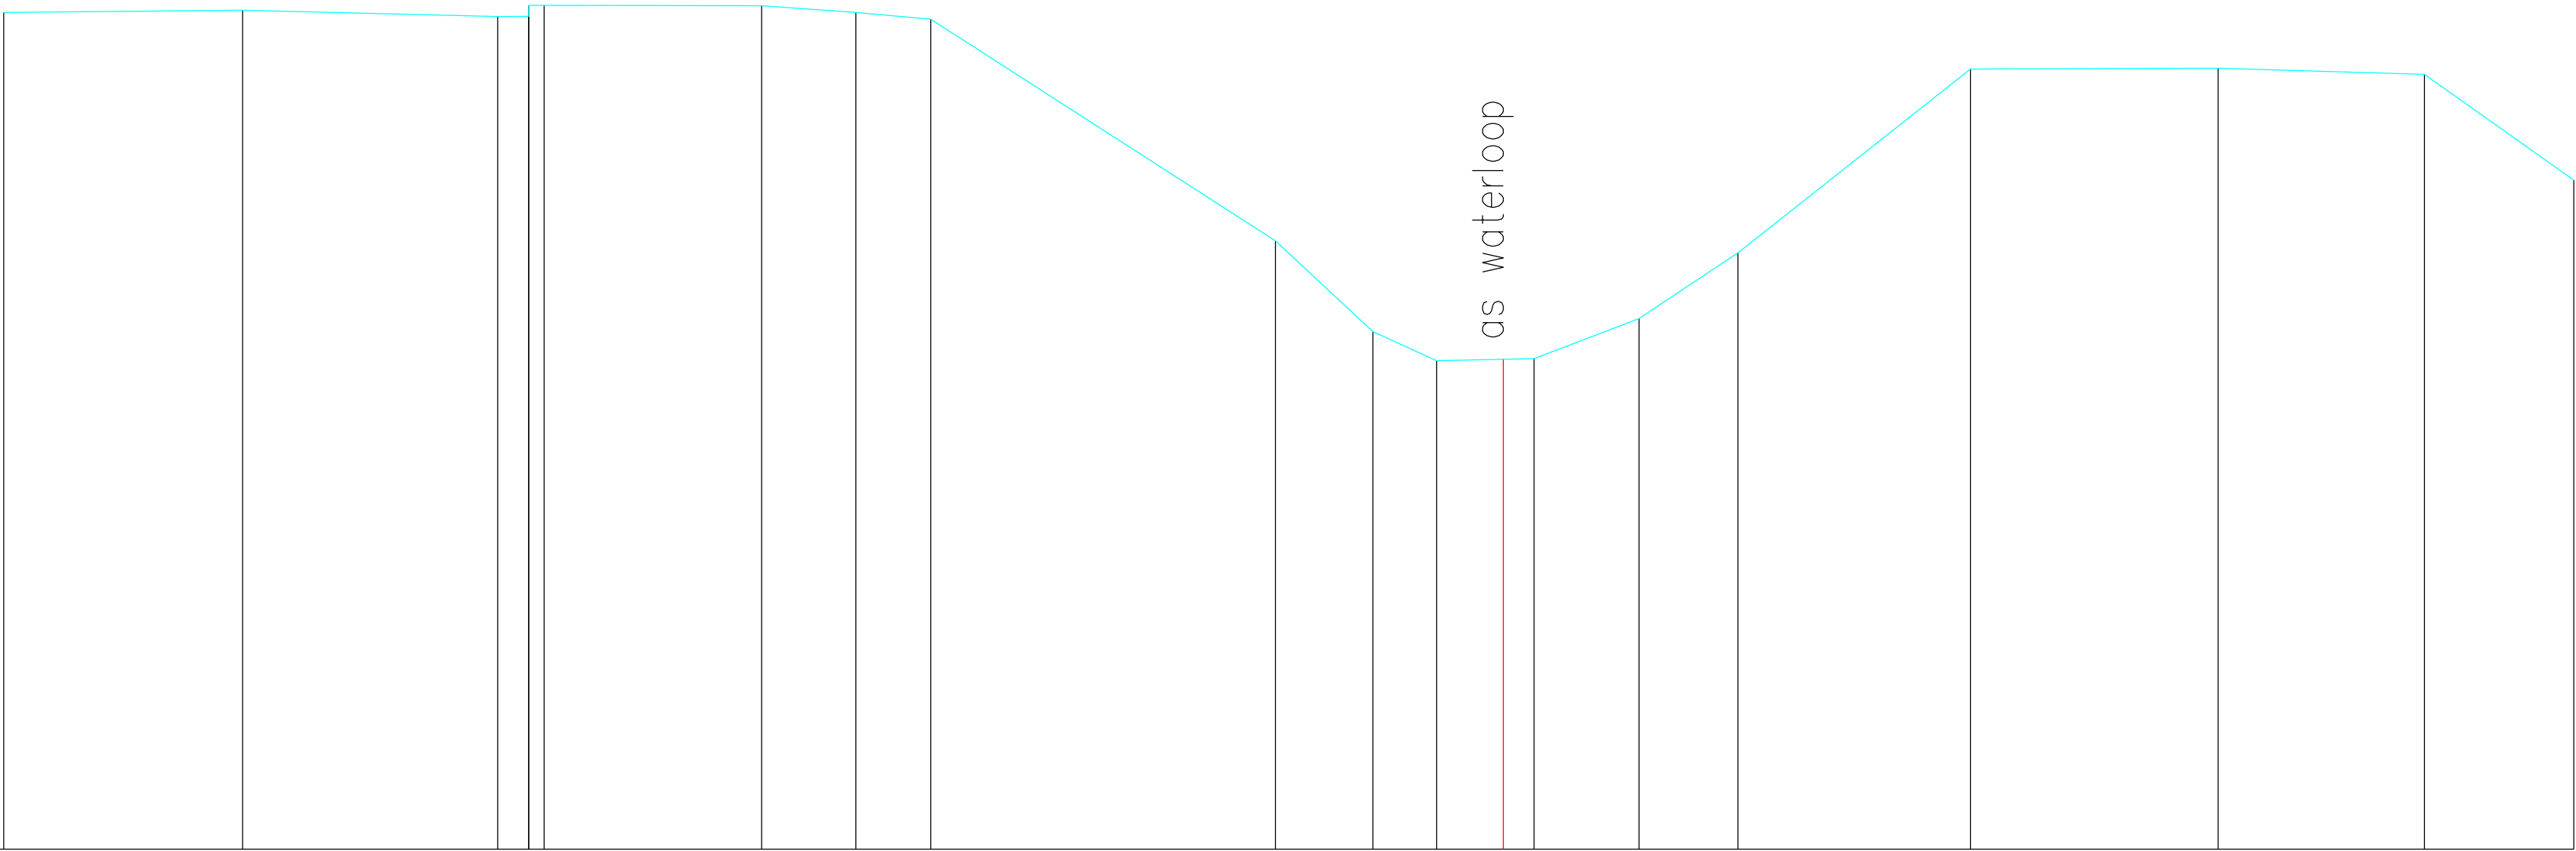

Terreinhoogte	16.11	16.13	16.07	16.07	16.18	16.17	16.11	16.04	13.90	13.02	12.73	12.75	12.75	13.14	13.78	15.56	15.57	15.51	14.48
Tussenafstand		2.32	2.47	0.30	0.15	2.11	0.91	0.72	3.34	0.95	0.62	0.65	0.30	1.02	0.96	2.26	2.40	2.00	1.45