


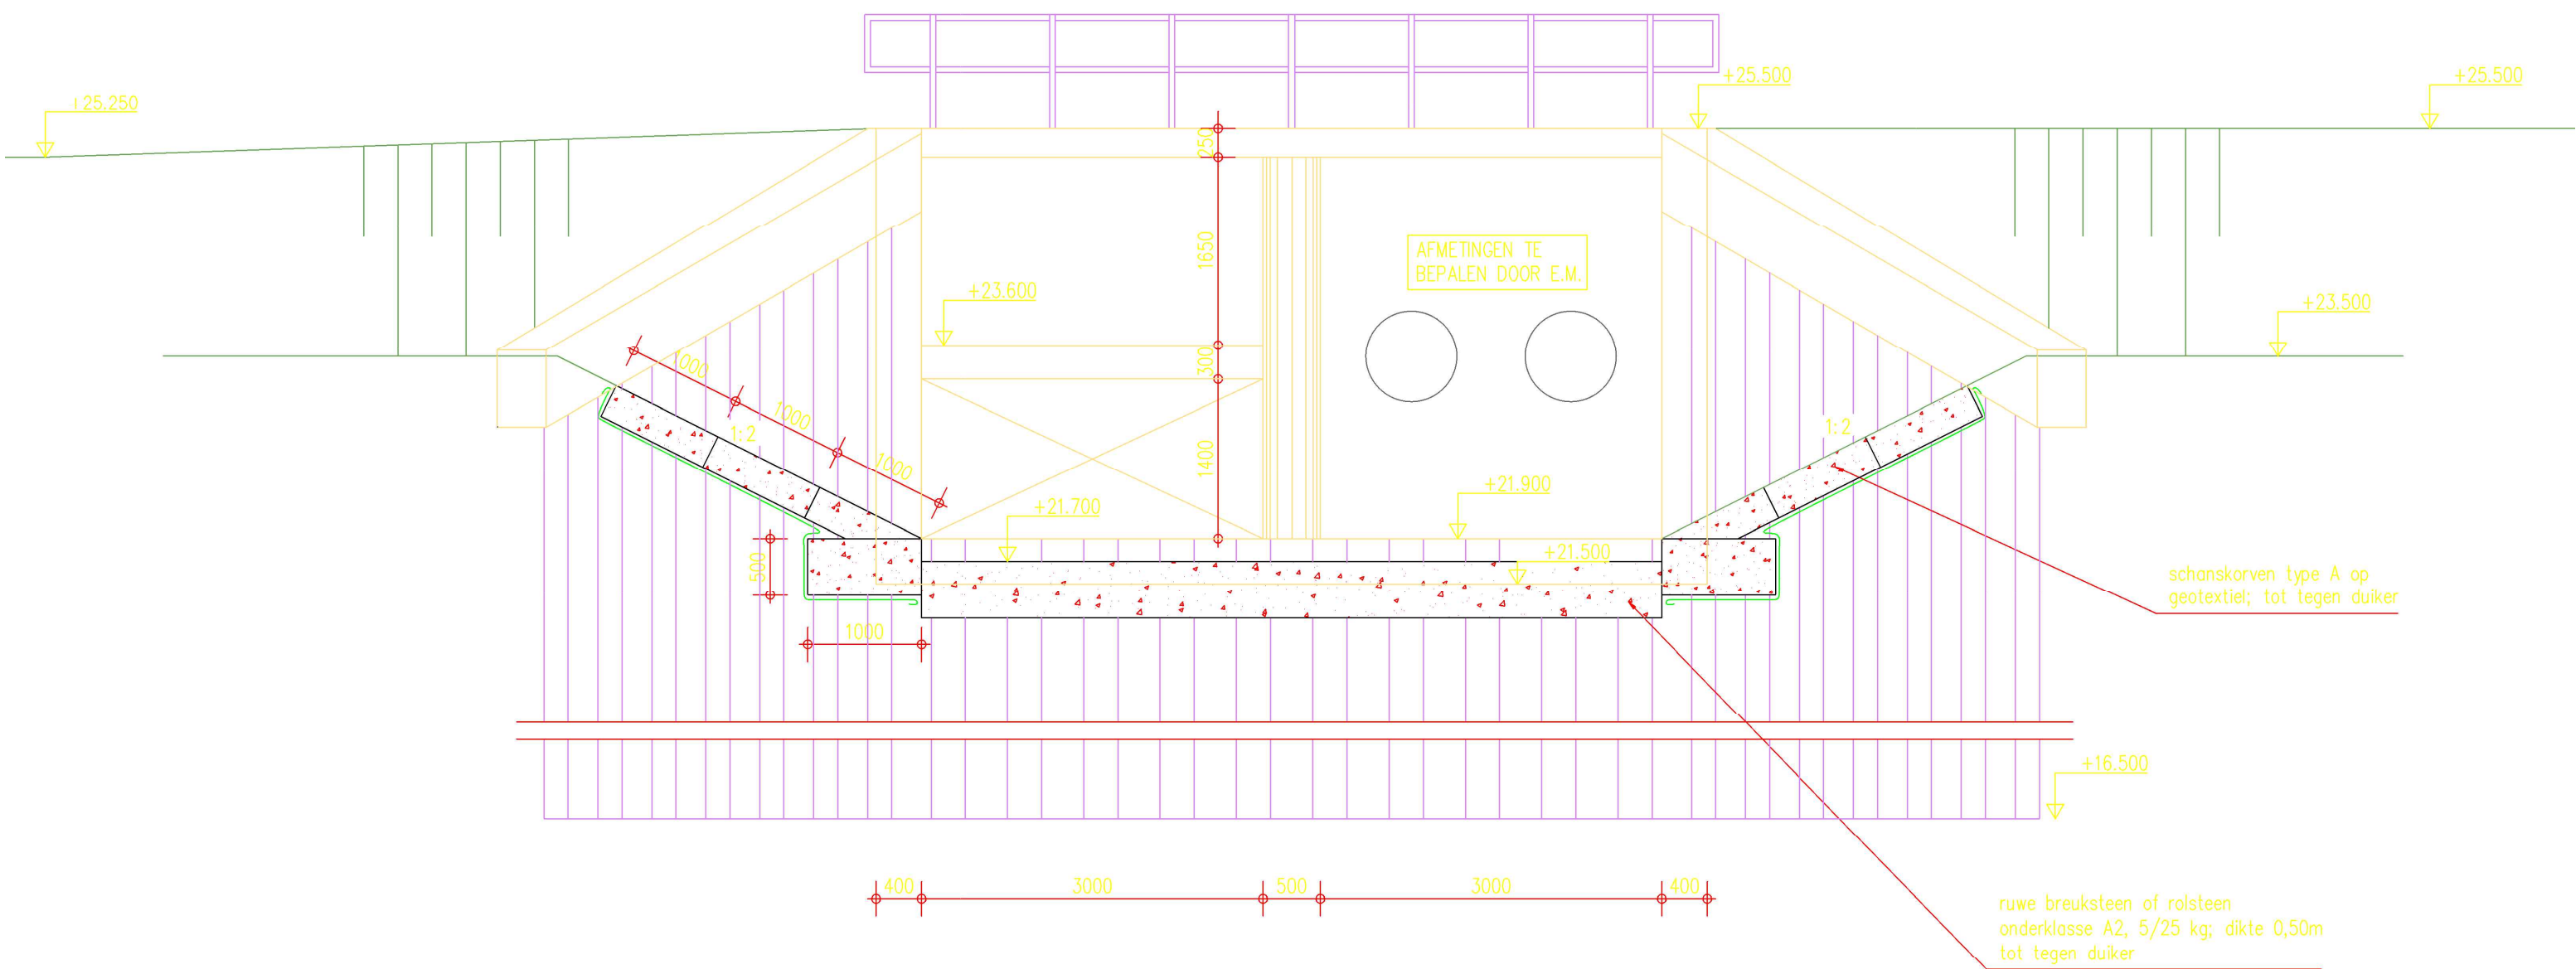

Aanzicht C-C
Schaal 1:50