


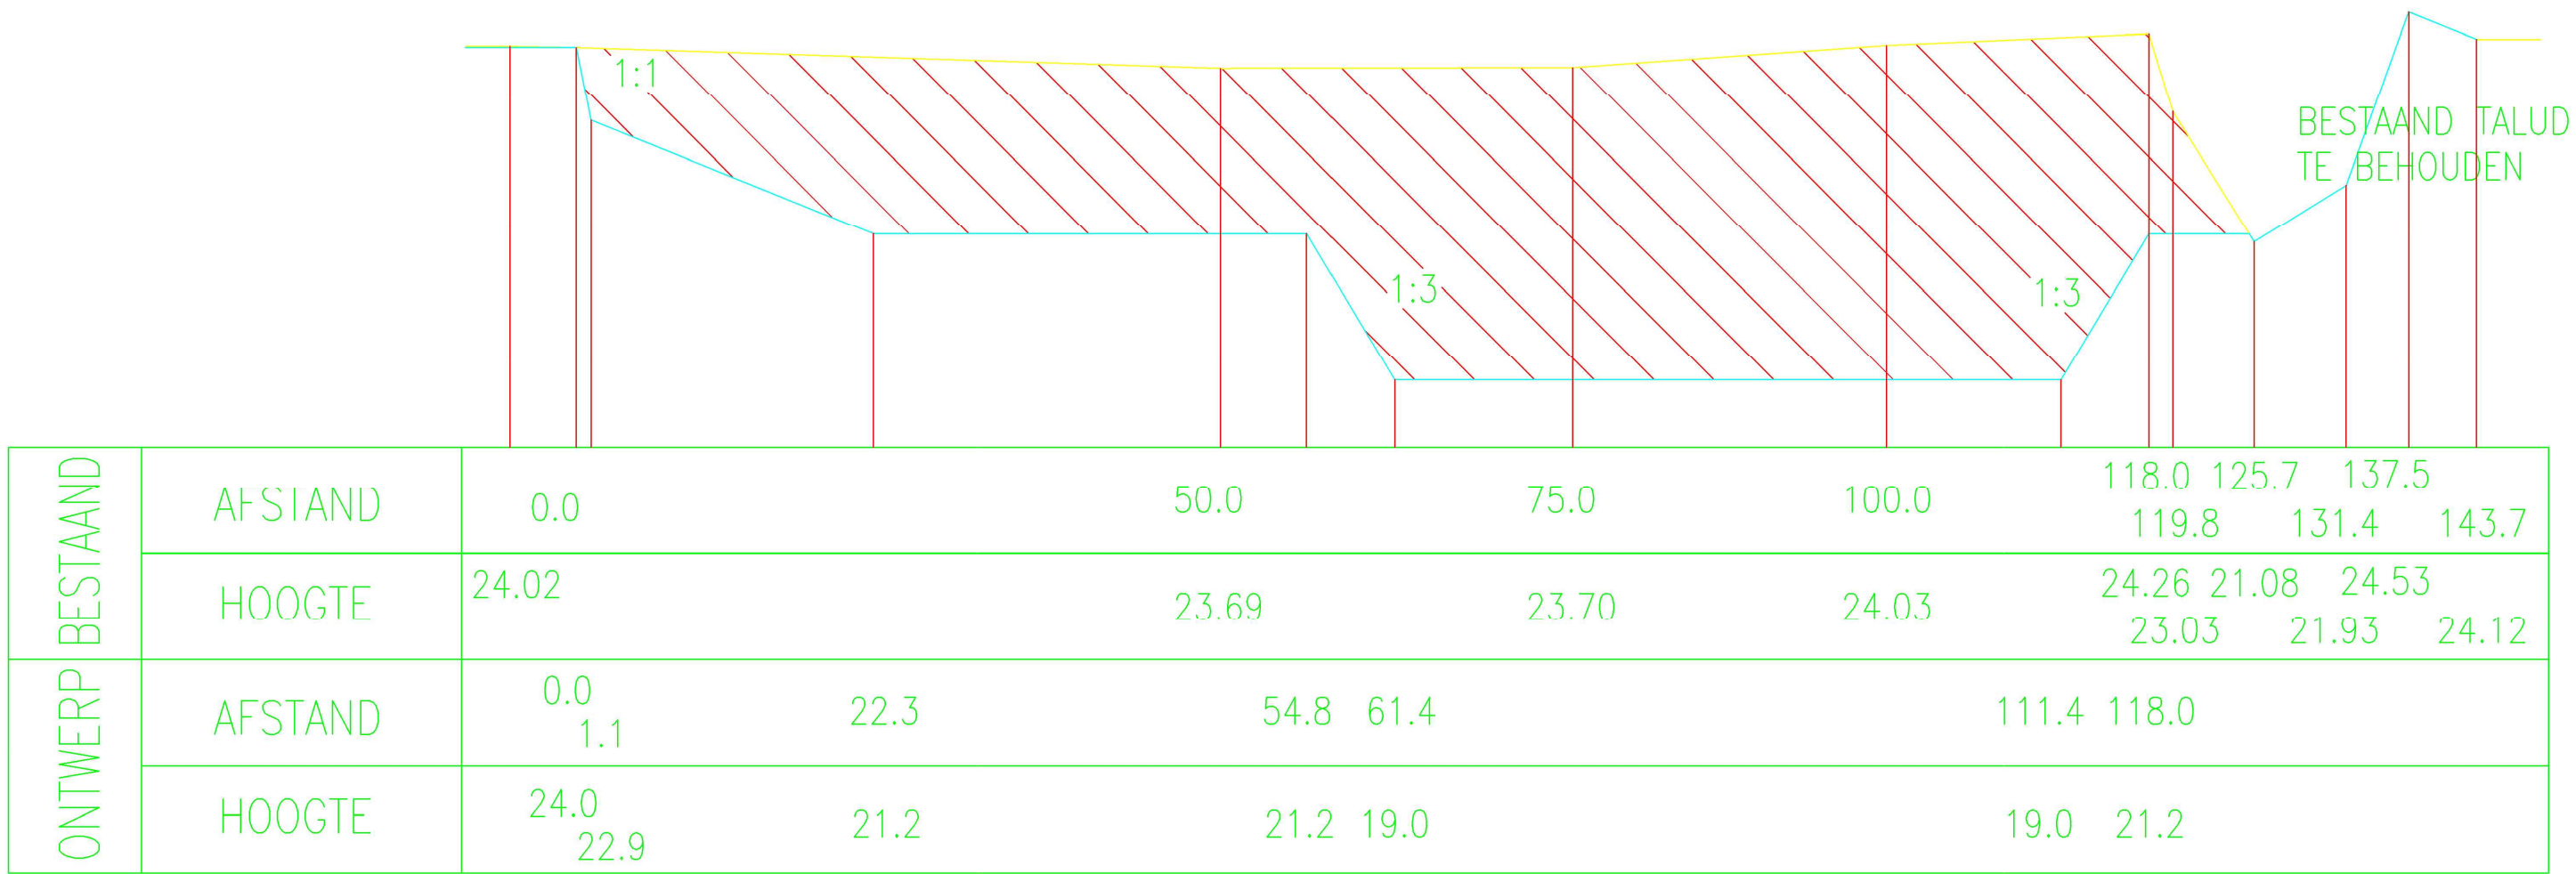

Dwarsprofiel 1: Zandvang
Schaal: 1/1000–1/200