171 P.K. 7.34871

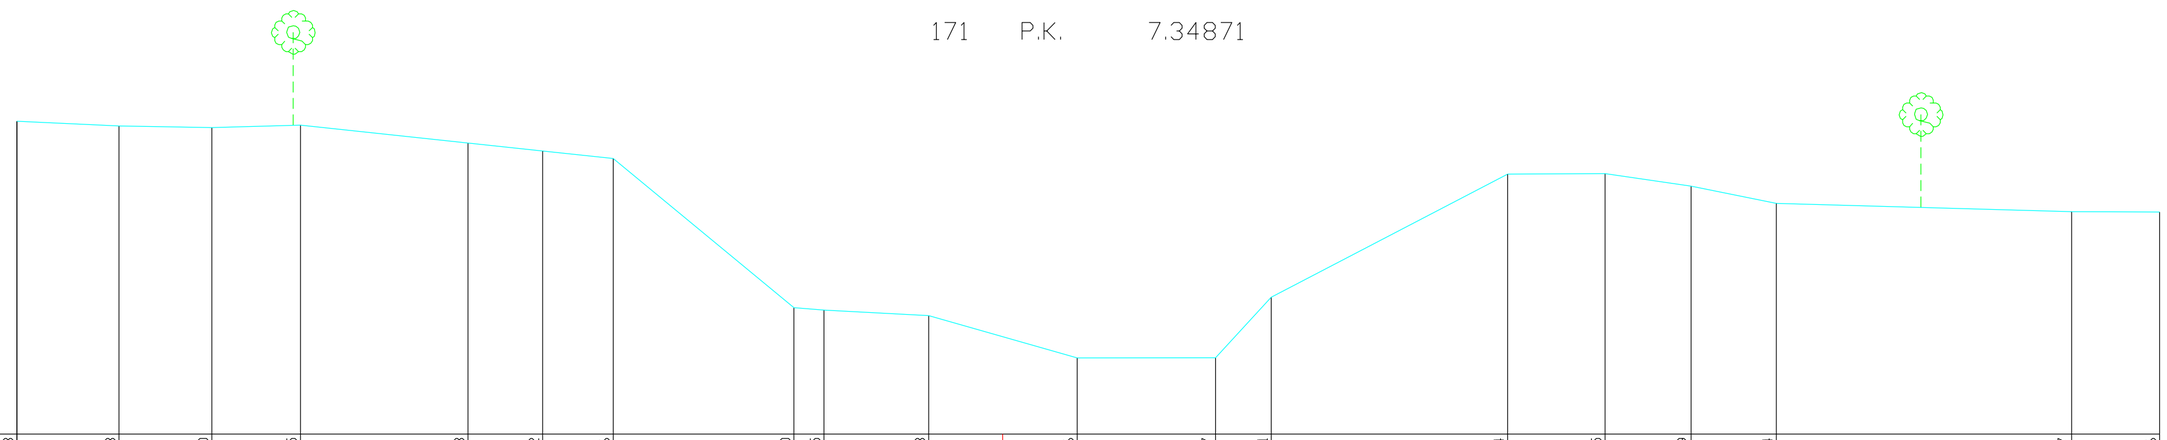

SCHALEN
H 1: 100.00
L 1: 100.00
R.V. 10.00

MATEN TERREIN	16.43	16.33	16.30	16.35	15.98	15.82	15.66	12.60	12.55	12.43	11.56	11.57	12.81	15.34	15.35	15.09	14.74	14.57	14.56
TUSSENAFST. TERREIN		2.10	1.91	1.82	3.44	1.54	1.45	3.71	0.62	2.15	3.05	2.84	1.14	4.86	2.00	1.77	1.75	6.07	1.81
GEKUM. AFST. TERREIN	-20.26	-18.16	-16.25	-14.43	-10.99	-9.45	-8.00	-4.29	-3.67	-1.52	1.53	4.37	5.52	10.38	12.38	14.15	15.90	21.97	23.77