200 P.K. 8.77644

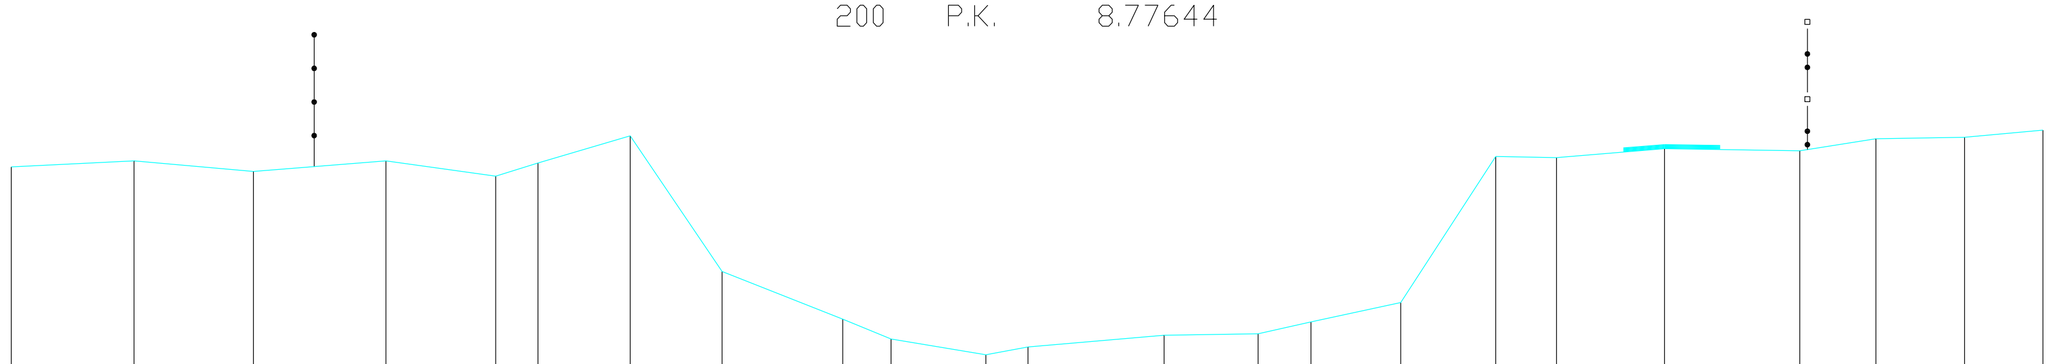

SCHALEN
H 1: 100.00
L 1: 100.00
R.V. 12.00

MATEN TERREIN	15.75	15.85	15.67	15.85	15.59	15.81	16.27	14.00	13.20	12.87	12.60	12.74	12.93	12.96	13.15	13.48	15.92	15.90	16.05	16.02	16.22	16.24	16.37
TUSSENAFST. TERREIN		2.06	2.00	2.22	1.84	0.71	1.54	1.54	2.02	0.81	1.59	0.70	2.28	1.57	0.89	1.50	1.59	1.02	1.81	2.27	1.28	1.48	1.31
GEKUM. AFST. TERREIN	-18.19	-16.13	-14.13	-11.91	-10.08	-9.37	-7.83	-6.29	-4.27	-3.46	-1.87	-1.17	1.11	2.69	3.57	5.07	6.66	7.68	9.49	11.76	13.03	14.51	15.83