201 P.K. 8.81662

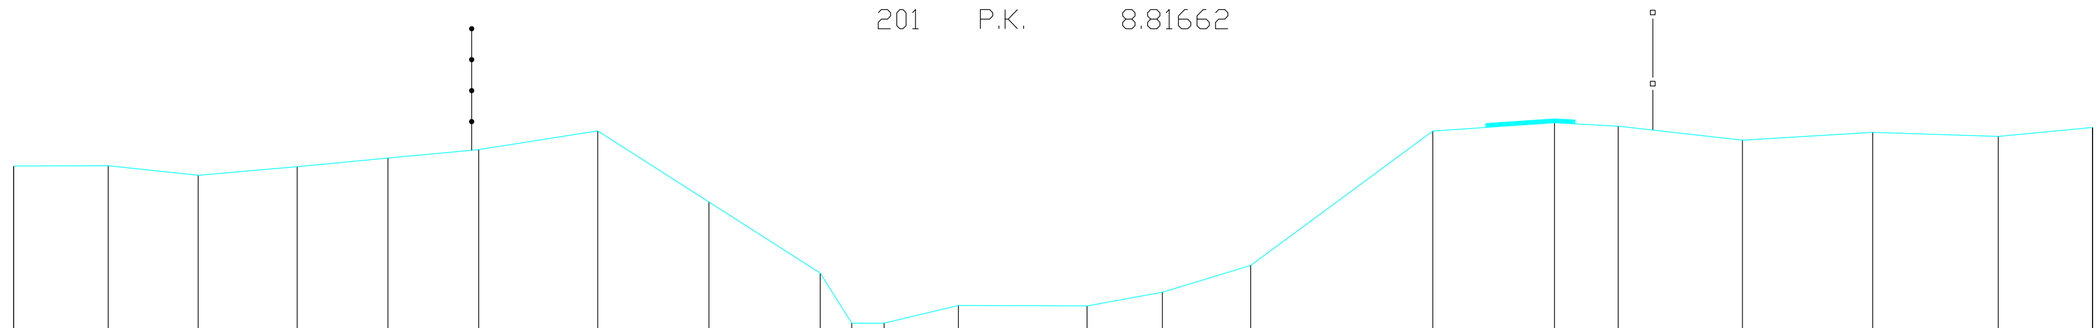

SCHALEN
H 1: 100.00
L 1: 100.00
R.V. 12.00

MATEN TERREIN	15.31	15.32	15.14	15.30	15.46	15.61	15.95	14.66	13.37	12.45	12.45	12.78	12.77	13.02	13.51	15.95	16.10	16.03	15.78	15.92	15.85	16.01
TUSSENAFST. TERREIN		1.72	1.64	1.80	1.65	1.65	2.16	2.02	2.02	0.57	0.59	1.35	2.34	1.37	1.60	3.31	2.21	1.16	2.26	2.37	2.28	1.71
GEKUM. AFST. TERREIN	-18.65	-16.94	-15.30	-13.50	-11.85	-10.20	-8.04	-6.01	-3.99	-3.42	-2.83	-1.48	0.86	2.23	3.83	7.14	9.36	10.51	12.77	15.14	17.42	19.13