221 P.K. 9.69358

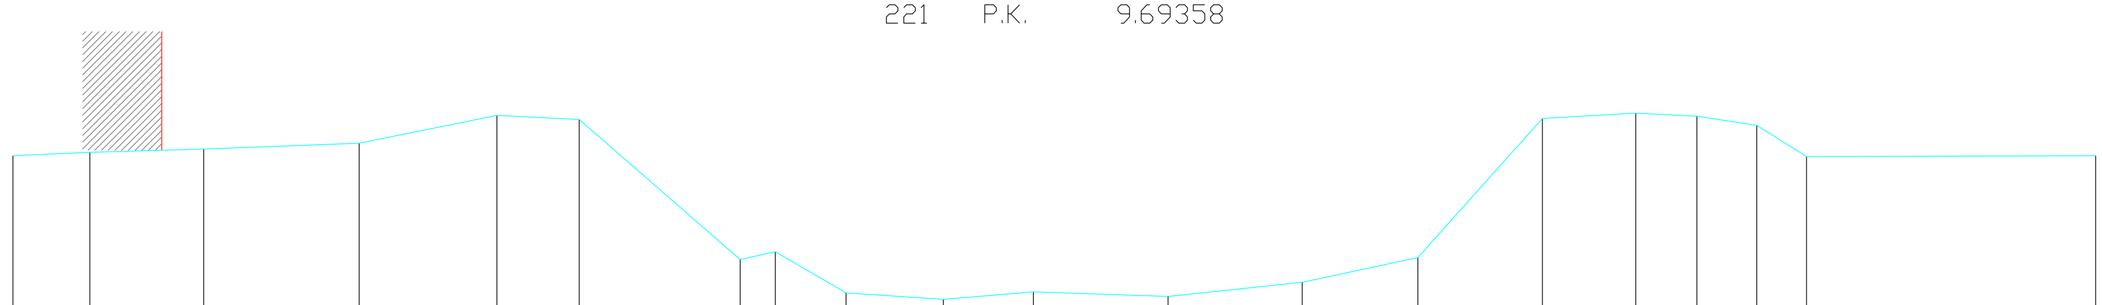

SCHALEN
H 1: 100.00
L 1: 100.00
R.V. 12.00

MATEN TERREIN	16.20	16.26	16.32	16.43	16.96	16.88	14.23	14.38	13.60	13.48	13.62	13.54	13.80	14.27	16.90	17.00	16.95	16.77	16.18	16.20
TUSSENAFST. TERREIN		1.45	2.15	2.94	2.61	1.56	3.05	0.66	1.34	1.84	1.71	2.55	2.54	2.19	2.36	1.76	1.16	1.13	0.94	5.47
GEKUM. AFST. TERREIN	-20.06	-18.61	-16.45	-13.51	-10.91	-9.35	-6.30	-5.64	-4.30	-2.46	-0.75	1.80	4.33	6.52	8.88	10.65	11.80	12.93	13.88	19.35