225 P.K. 9.87551

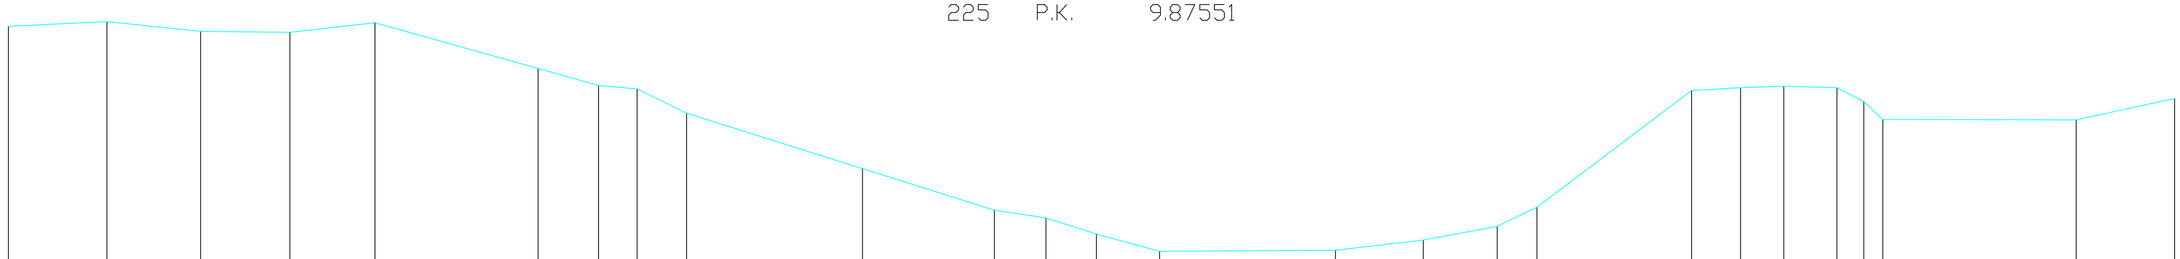

SCHALEN
H 1: 100.00
L 1: 100.00
R.V. 12.00

MATEN TERREIN	18.50	18.61	18.39	18.37	18.58	17.56	17.18	17.11	16.57	15.33	14.41	14.24	13.88	13.49		13.52	13.75	14.05	14.47	17.07	17.14	17.16	17.14	16.83	16.43	16.42	16.89
TUSSENAFST. TERREIN		2.19	2.09	1.99	1.89	3.63	1.35	0.86	1.10	3.92	2.94	1.15	1.12	1.41	3.91		1.95	1.65	0.88	3.44	1.09	0.96	1.19	0.60	0.42	4.31	2.19
GEKUM. AFST. TERREIN	-28.20	-26.01	-23.92	-21.93	-20.04	-16.41	-15.06	-14.20	-13.10	-9.19	-6.25	-5.10	-3.98	-2.57		1.34	3.30	4.94	5.83	9.27	10.36	11.32	12.51	13.11	13.53	17.83	20.02