237 P.K. 10.37114

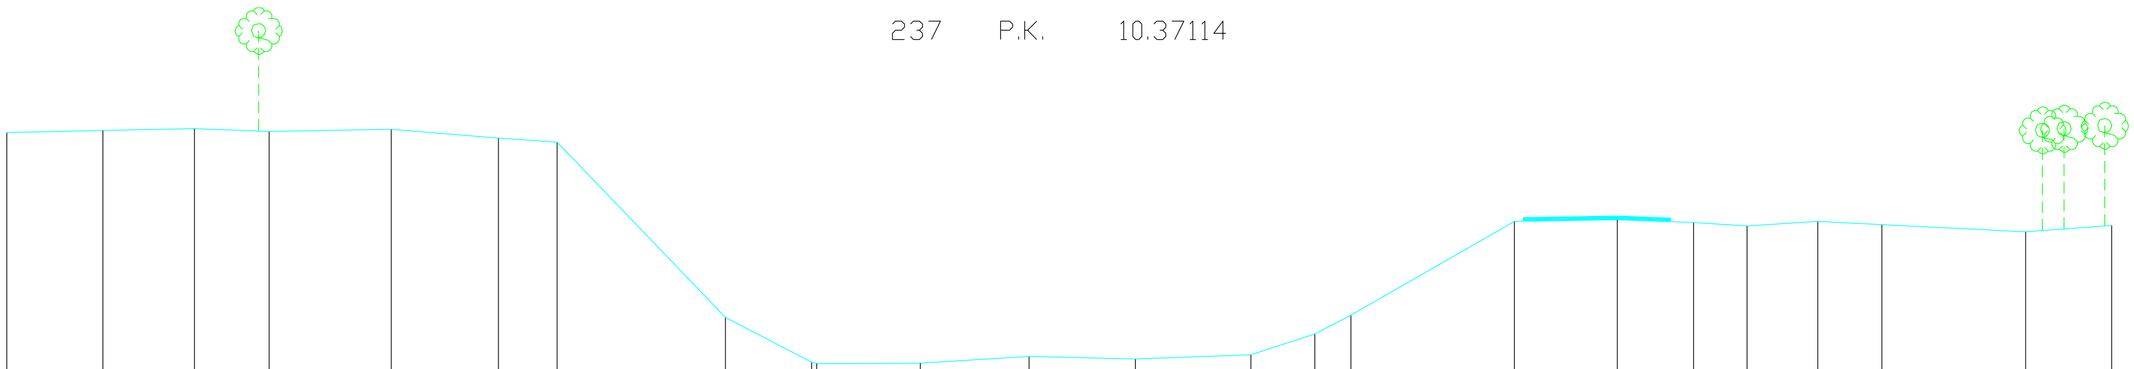

SCHALEN
H 1: 100.00
L 1: 100.00
R.V. 12.00

MATEN TERREIN	18.43	18.47	18.50	18.45	18.49	18.33	18.25	14.91	14.06	14.03	14.04	14.16	14.12	14.20	14.59	14.95	16.74	16.77	16.72	16.65	16.74	16.68	16.54	16.66
TUSSENAFST. TERREIN		1.83	1.75	1.42	2.33	2.04	1.12	3.21	1.64	1.97	2.07	2.03	2.20	1.22	0.69	3.12	1.96	1.45	1.02	1.35	1.22	2.74	1.64
GEKUM. AFST. TERREIN	-18.56	-16.72	-14.98	-13.56	-11.23	-9.19	-8.07	-4.86	-3.22	-3.12	-1.15	0.93	2.96	5.16	6.37	7.06	10.18	12.14	13.59	14.61	15.96	17.18	19.92	21.56