249 P.K. 10.93646

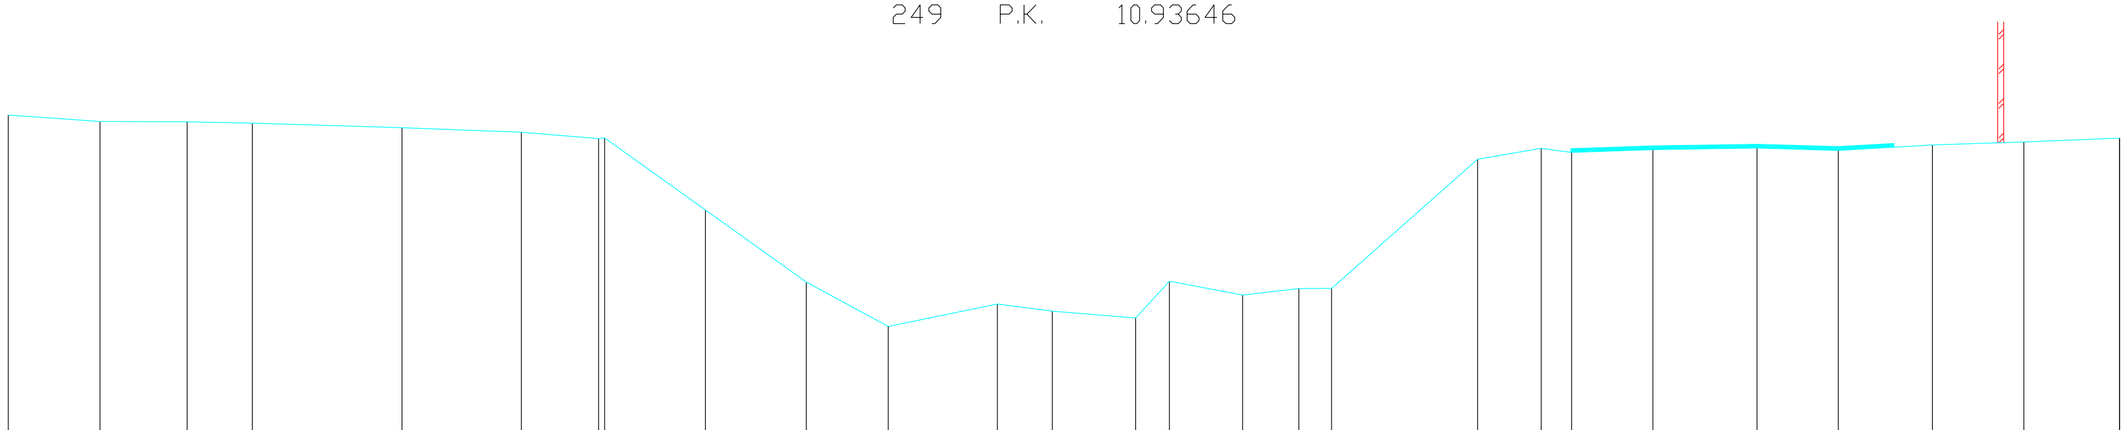

SCHALEN
H 1: 100.00
L 1: 100.00
R.V. 12.00

MATEN TERREIN	17.90	17.78	17.78	17.75	17.67	17.58	17.46	17.48	16.13	14.79	13.97	14.38	14.25	14.12	14.81	14.55	14.67	14.68	17.08	17.28	17.21	17.26	17.29	17.25	17.35	17.40	17.47
TUSSENAFST. TERREIN		1.71	1.62	1.21	2.79	2.22	1.44	1.88	1.88	1.53	2.03	1.02	1.55	0.63	1.36	1.05	0.61	2.72	1.18	0.57	1.51	1.94	1.51	1.75	1.70	1.78
GEKUM. AFST. TERREIN	-19.07	-17.36	-15.74	-14.53	-11.74	-9.52	-8.08	-7.97	-6.09	-4.21	-2.69	-0.66	0.37	1.92	2.55	3.91	4.96	5.57	8.29	9.47	10.04	11.55	13.49	15.00	16.75	18.46	20.24