25 P.K. 0.97316

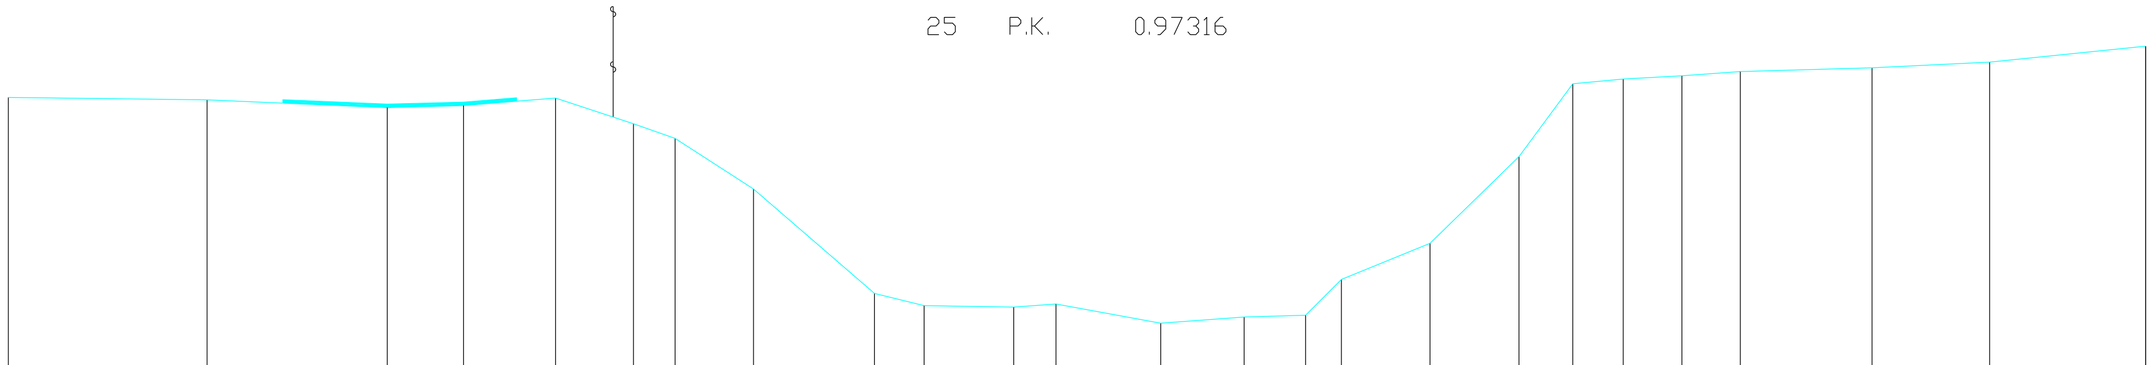

SCHALEN
H 1: 100.00
L 1: 100.00
R.V. 6.00

MATEN TERREIN	11.53	11.48	11.32	11.36	11.52	11.00	10.70	9.67	7.54	7.29	7.26	7.33	6.94	7.06	7.10	7.83	8.56	10.33	11.81	11.91	11.97	12.06	12.13	12.25	12.57
TUSSENAFST. TERREIN		4.04	3.67	1.55	1.87	1.59	0.85	1.60	2.46	1.01	1.82	0.86	2.13	1.70	1.25	0.73	1.80	1.81	1.09	1.03	1.20	1.19	2.68	2.39	3.17
GEKUM. AFST. TERREIN	-21.40	-17.35	-13.68	-12.13	-10.26	-8.67	-7.82	-6.23	-3.76	-2.76	-0.93	-0.07	2.06	3.76	5.01	5.74	7.55	9.35	10.45	11.48	12.67	13.86	16.54	18.94	22.11