259 P.K. 11.38495

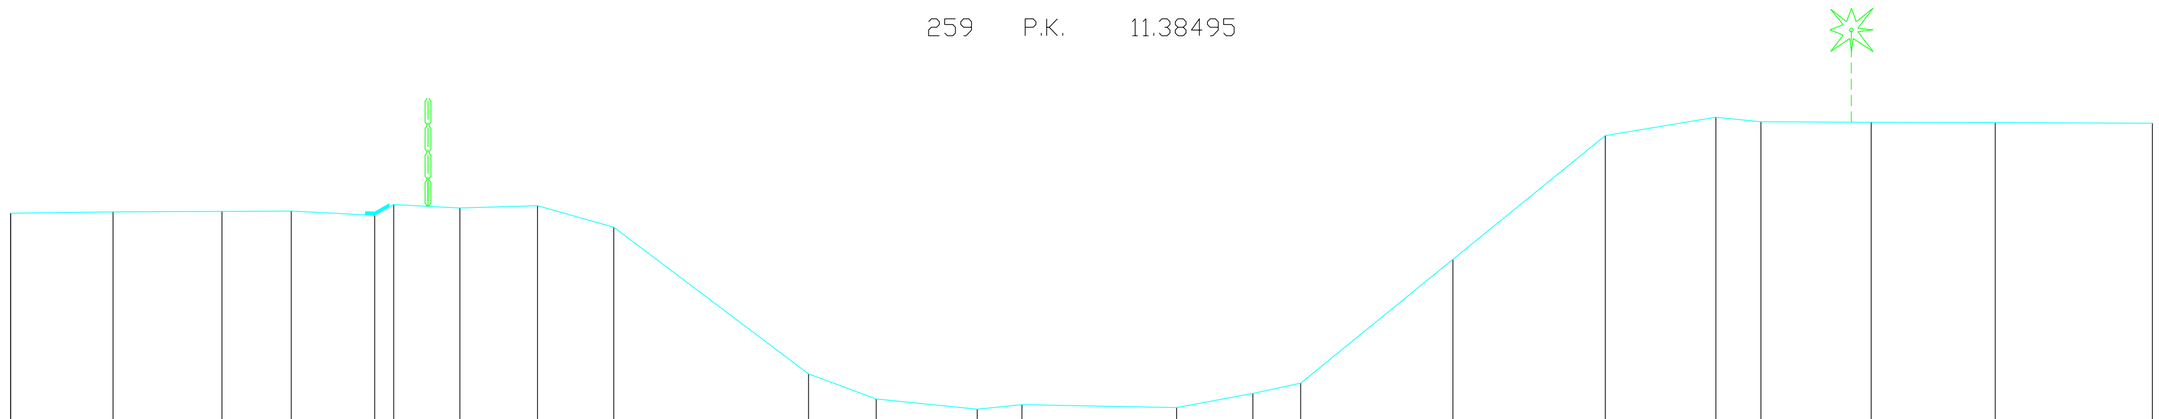

SCHALEN
H 1: 100.00
L 1: 100.00
R.V. 14.00

MATEN TERREIN	18.72	18.74	18.75	18.76	18.67	18.90	18.82	18.87	18.42	15.37	14.85	14.64	14.73	14.67	14.97	15.18	17.75	20.33	20.71	20.61	20.61	20.60	20.59
TUSSENAFST. TERREIN		2.13	2.27	1.44	1.73	0.40	1.38	1.61	1.58	4.05	1.41	2.10	0.93	3.22	1.59	0.99	3.17	3.17	2.30	0.93	2.29	2.58	3.27
GEKUM. AFST. TERREIN	-22.92	-20.78	-18.52	-17.08	-15.34	-14.95	-13.57	-11.96	-10.37	-6.32	-4.91	-2.81	-1.88	1.34	2.92	3.92	7.08	10.25	12.55	13.49	15.78	18.36	21.63