27 P.K. 1.05969

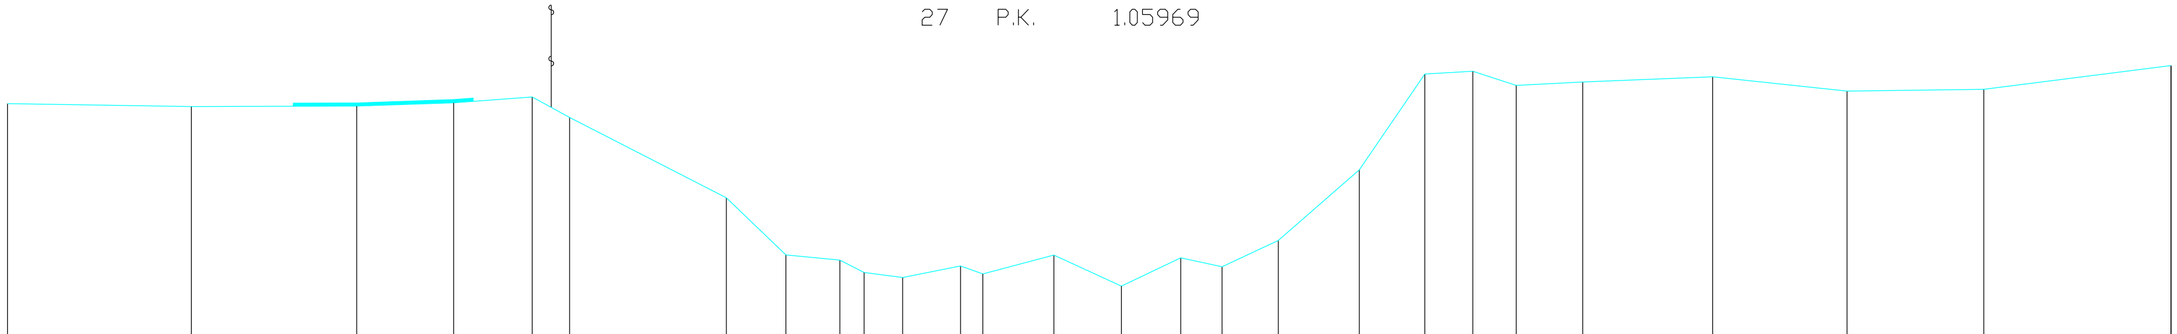

SCHALEN
H 1: 100.00
L 1: 100.00
R.V. 6.00

MATEN TERREIN	11.11	11.05	11.06	11.13	11.26	10.81	9.04	7.79	7.67	7.40	7.29	7.54	7.37	7.78	7.10	7.72	7.53	8.10	9.66	11.76	11.83	11.51	11.59	11.70	11.39	11.43	11.95
TUSSENAFST. TERREIN		4.04	3.63	2.13	1.73	0.82	3.45	1.31	1.19	0.53	0.85	1.27	0.49	1.56	1.48	1.30	0.91	1.24	1.78	1.44	1.06	0.95	1.46	2.86	2.96	3.00	4.12
GEKUM. AFST. TERREIN	-21.17	-17.13	-13.50	-11.37	-9.64	-8.82	-5.37	-4.06	-2.88	-2.34	-1.49	-0.22	0.27	1.83	3.32	4.62	5.53	6.76	8.54	9.98	11.04	12.00	13.46	16.31	19.27	22.27	26.39