


SCHALEN

H 1: 100.00

L 1: 100.00

R.V. 16.00

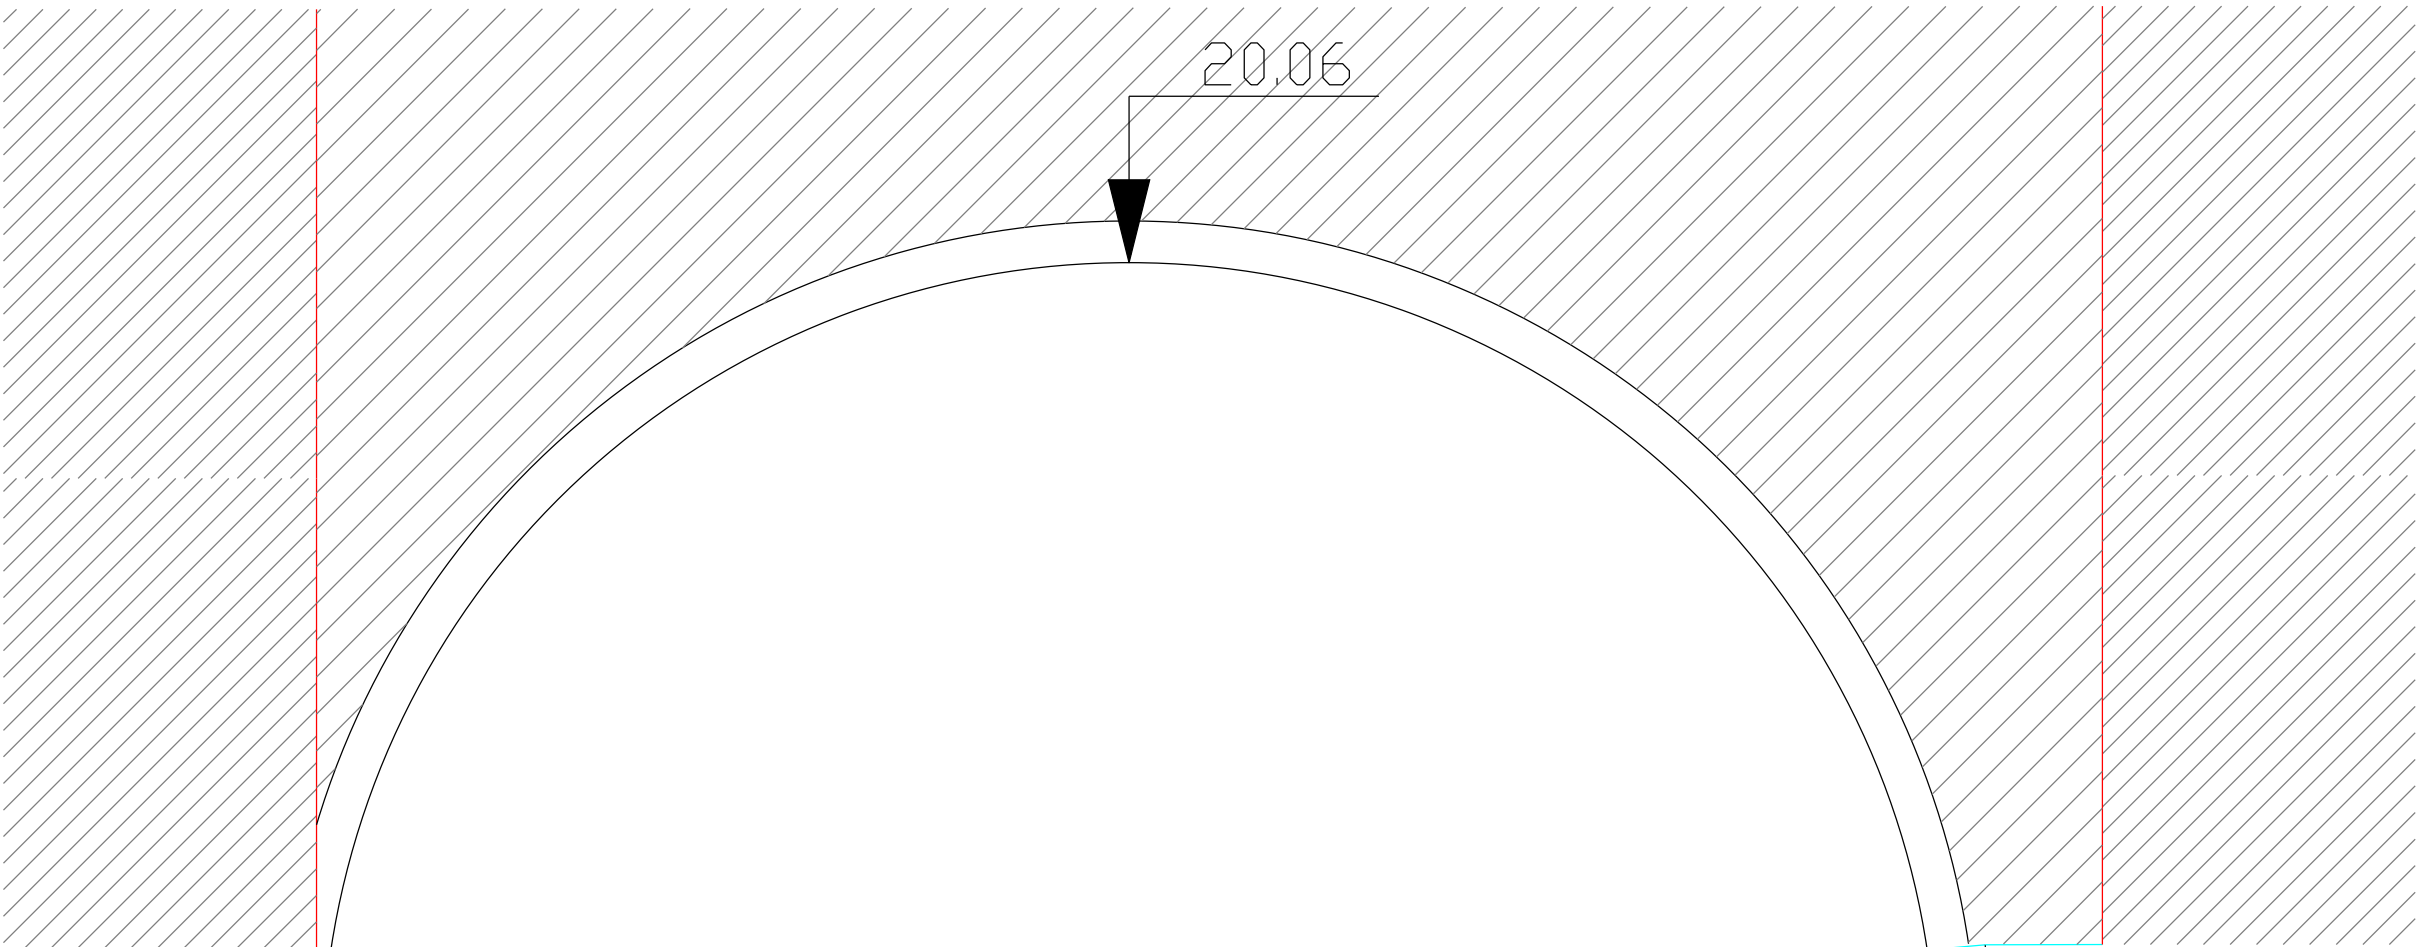

MATEN TERREIN

TUSSENAFST. TERREIN

GEKUM. AFST. TERREIN
