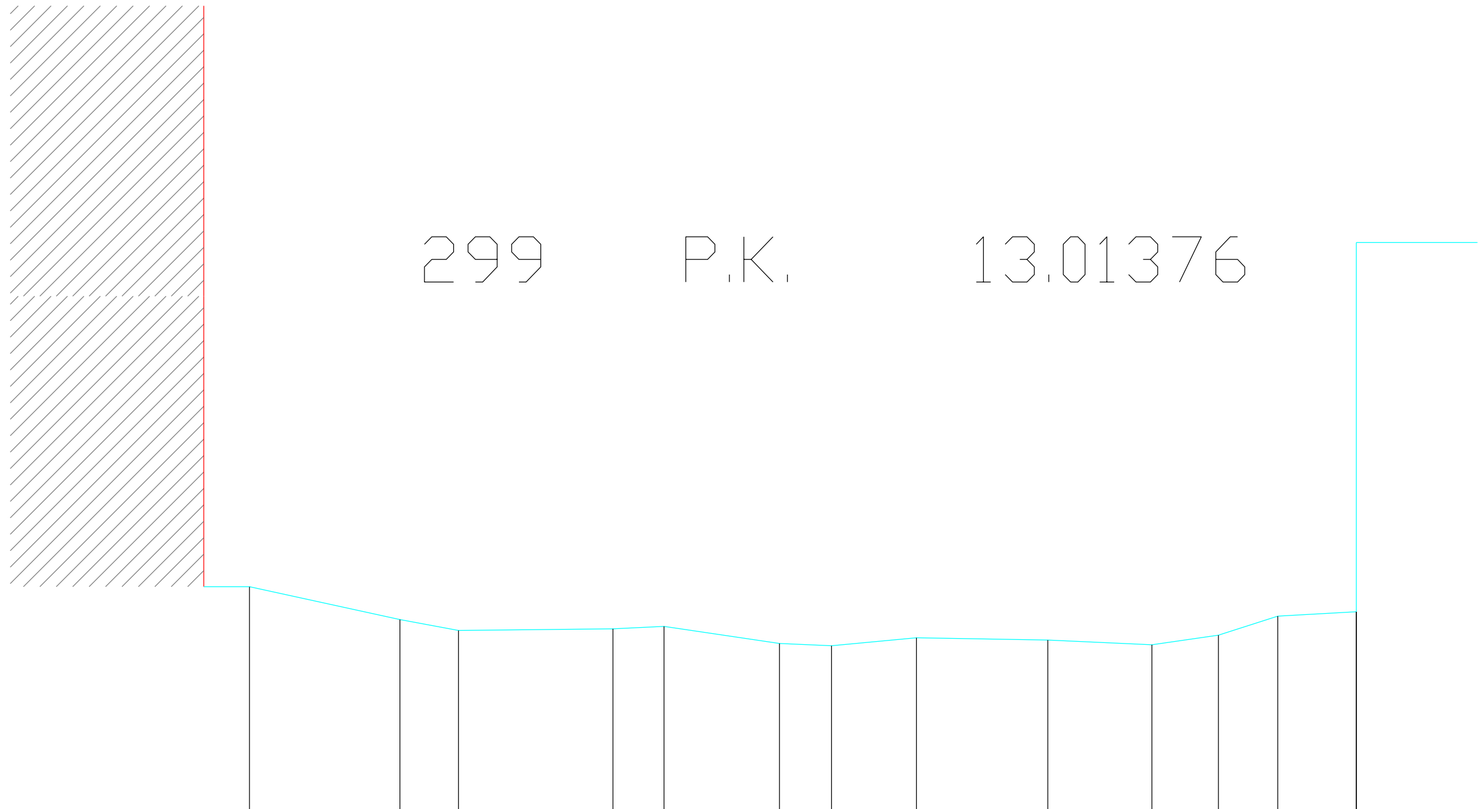

SCHALEN
H 1: 100.00
L 1: 100.00
R.V. 14.00

MATEN TERREIN	16.90	16.65	16.57	16.58	16.60		16.46	16.45	16.51	16.49	16.45	16.53	16.68	16.71
TUSSENAFST. TERREIN		1.16	0.45	1.20	0.40	0.89		0.40	0.66	1.02	0.81	0.52	0.46	0.61
GEKUM. AFST. TERREIN	-3.77	-2.60	-2.15	-0.95	-0.55		0.34	0.74	1.40	2.42	3.23	3.74	4.20	4.81