30 P.K. 1.19218

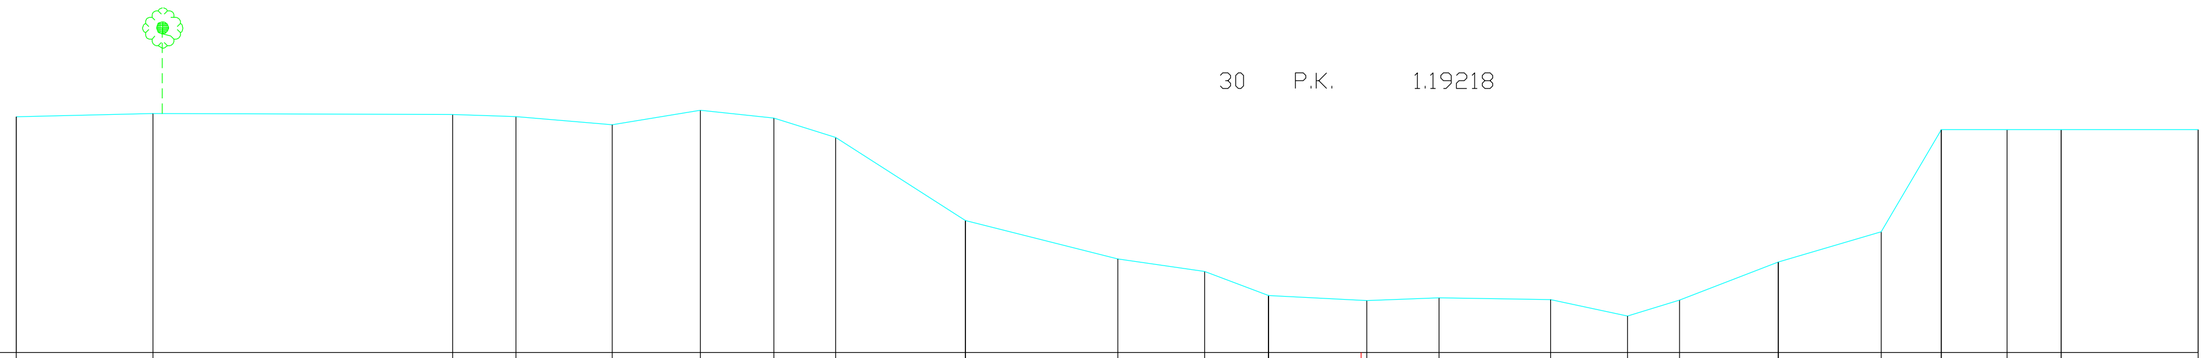

SCHALEN
H 1: 100.00
L 1: 100.00
R.V. 6.00

MATEN TERREIN	11.25	11.32	11.30	11.25	11.07	11.39	11.22	10.79	8.94	8.08	7.80	7.27	7.16	7.22	7.18	6.81	7.17	8.01	8.69	10.96	10.96	10.96	10.96
TUSSENAFST. TERREIN		3.04	6.67	1.41	2.14	1.96	1.64	1.37	2.89	3.39	1.93	1.42	2.19	1.61	2.48	1.71	1.16	2.20	2.29	1.34	1.46	1.20	3.05
GEKUM. AFST. TERREIN	-29.94	-26.90	-20.22	-18.81	-16.67	-14.71	-13.07	-11.70	-8.81	-5.42	-3.48	-2.06		0.12	1.73	4.22	5.93	7.09	9.29	11.58	12.91	14.38	15.58	18.63