SCHALEN
H 1: 100.00
L 1: 100.00
R.V. 6.00

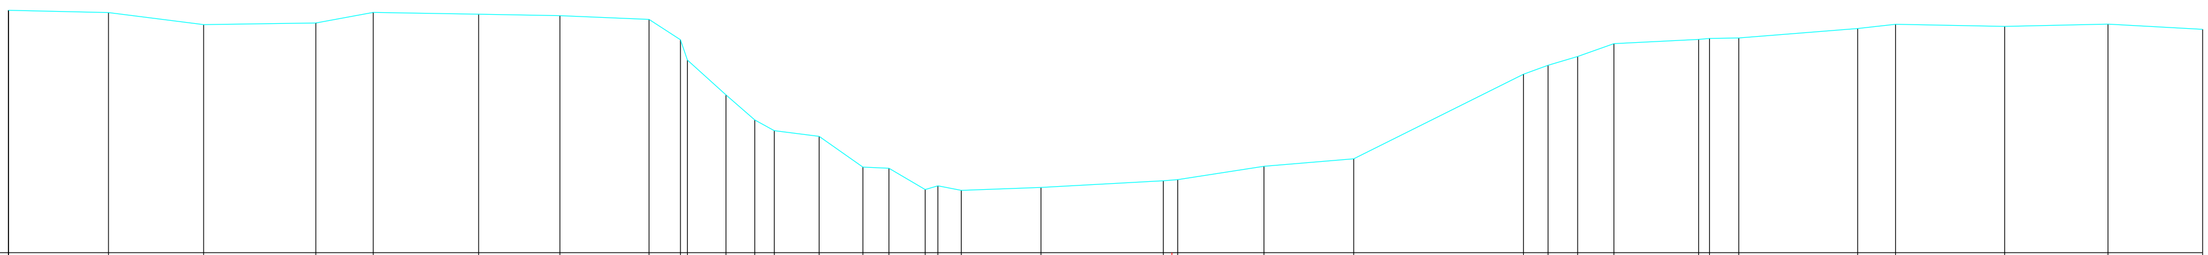

MATEN TERREIN	11.58	11.53	11.25	11.29	11.53	11.49	11.46	11.37	10.90	10.44	9.63	9.06	8.81	8.68	7.97	7.94	7.45	7.43	7.50	7.66	7.68	7.99	8.16	10.11	10.32	10.52	10.81	10.91	10.93	10.94	11.16	11.26	11.21	11.26	11.14
TUSSENAFST. TERREIN		2.30	2.19	2.58	1.32	2.43	1.88	2.05	0.72	0.89	0.67	0.45	1.04	1.01	0.60	0.84	0.29	0.54	1.83	2.82	0.33	1.98	2.07	3.91	0.57	0.68	0.83	1.95	0.25	0.68	2.74	0.87	2.51	2.38	2.18
GEKUM. AFST. TERREIN	-26.80	-24.50	-22.31	-19.72	-18.40	-15.97	-14.10	-12.05	-11.33	-11.16	-10.28	-9.61	-9.16	-8.13	-7.12	-6.52	-5.68	-4.85	-3.02	-0.20	0.13	2.12	4.19	8.10	8.66	9.35	10.18	12.13	12.38	13.06	15.80	16.67	19.18	21.56	23.74