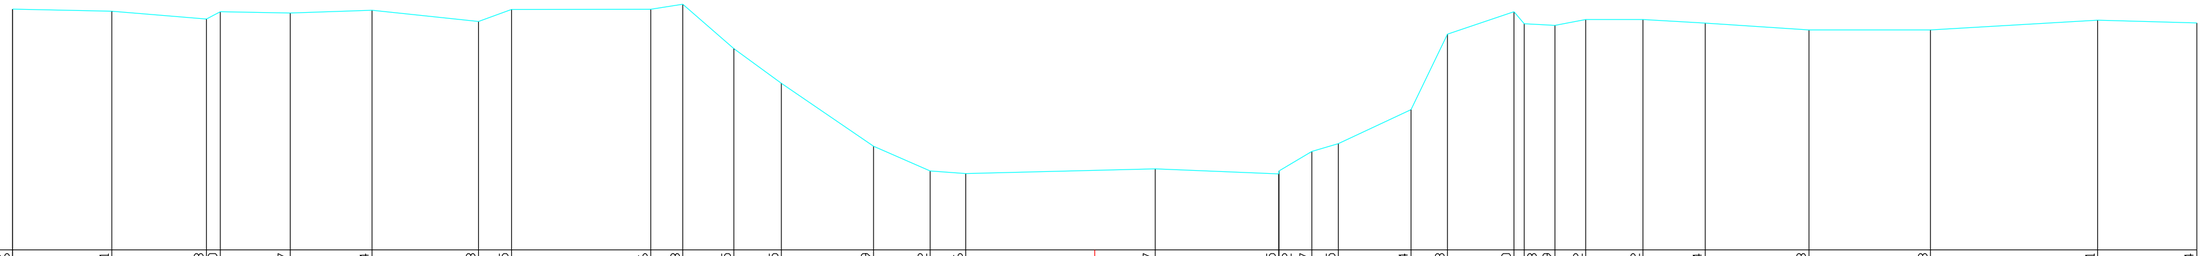

SCHALEN
H 1: 100.00
L 1: 100.00
R.V. 6.00

| | | |