66 P.K. 2.81388

SCHALEN
H 1: 100.00
L 1: 100.00
R.V. 8.00

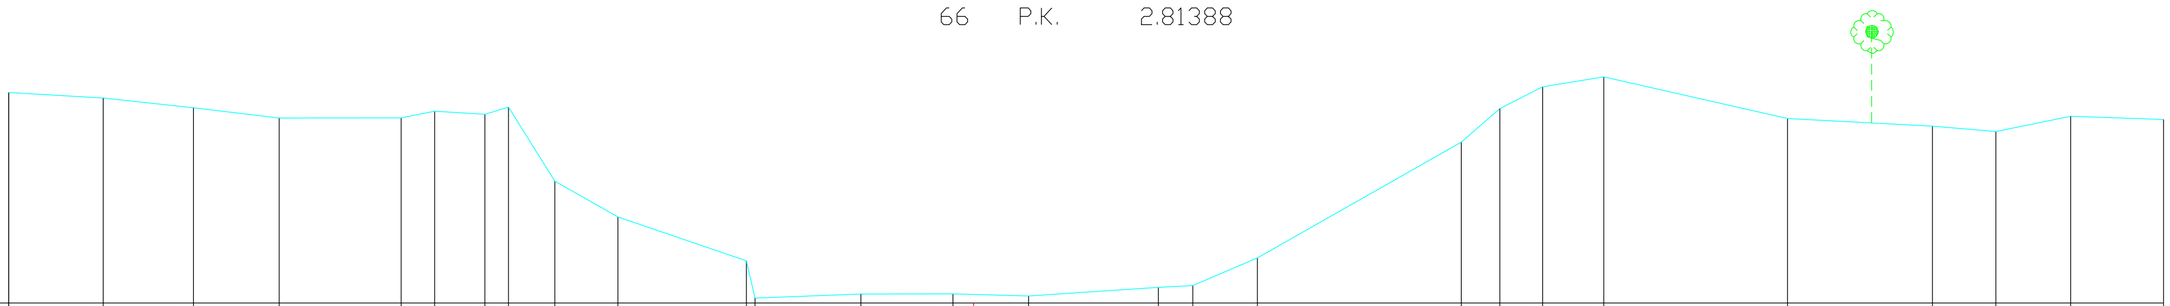

MATEN TERREIN	12.41	12.29	12.09	11.87	11.88	12.01	11.95	12.10	10.55	9.80	8.88	8.10	8.19	8.19	8.15	8.33	8.37	8.95	11.37	12.07	12.53	12.73	11.86	11.70	11.59	11.91	11.84
TUSSENAFST. TERREIN		1.98	1.89	1.80	2.55	0.70	1.05	0.49	0.97	1.32	2.69	2.22	1.92		1.59	2.72	0.72	1.35	4.27	0.81	0.90	1.28	3.85	3.03	1.33	1.57	1.95
GEKUM. AFST. TERREIN	-20.21	-18.23	-16.34	-14.54	-11.99	-11.29	-10.24	-9.75	-8.77	-7.45	-4.76	-4.58	-2.36	-0.44	1.15	3.86	4.58	5.94	10.20	11.01	11.91	13.19	17.04	20.07	21.40	22.96	24.91