DWARSPROFIEL 209

Hsch 1/100
Lsch 1/100
Vvlak 22.00T.A.W.

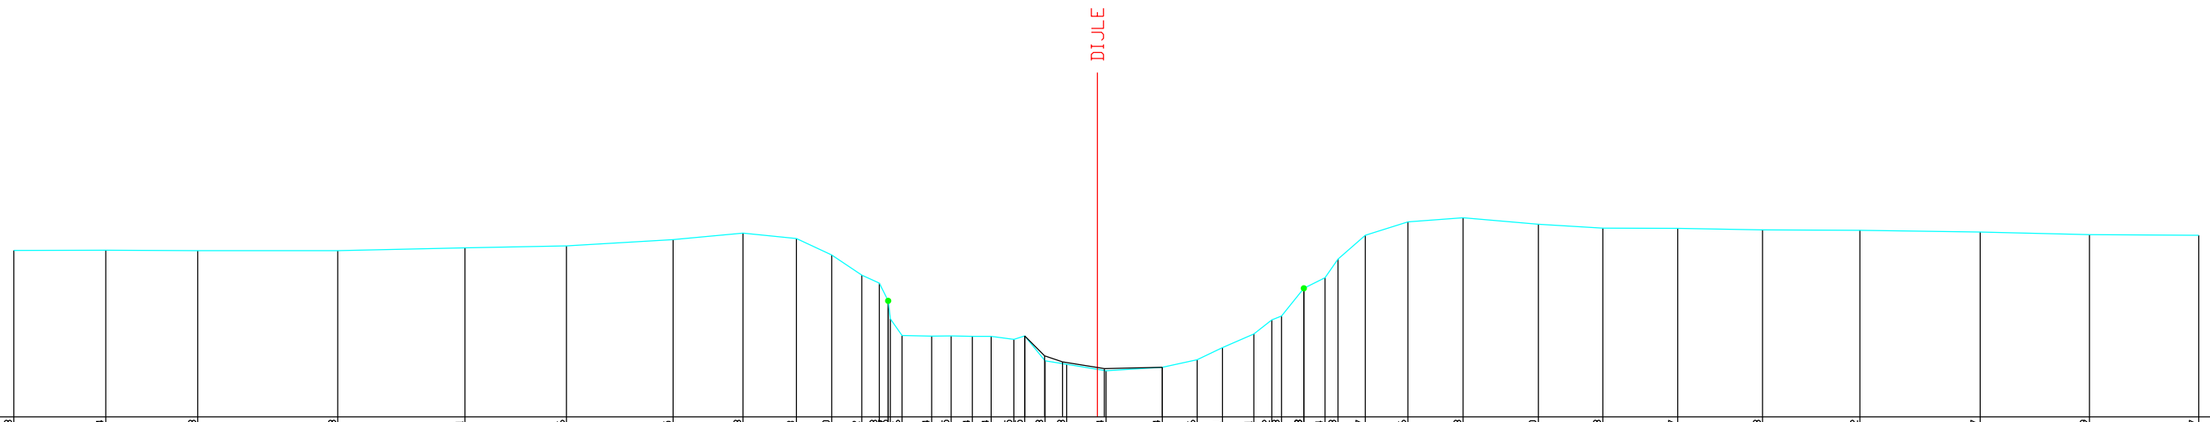

BODEMPEIL		26.83		26.84		26.83		26.83		26.91		26.96		27.15		27.33		27.18		26.70		26.12		25.88		25.88		25.86		24.36		24.34		24.35		24.34		24.34		24.25		24.35
SLIBBODEM	
CUMULAFSTAND		-31.48		-28.81		-26.13		-22.06		-18.37		-15.42		-12.33		-10.30		-8.75		-7.72		-6.85		-6.34		-5.98		-5.86		-5.68		-4.81		-4.25		-3.63		-3.09		-2.42		-2.11
TUSSENAFSTAND	2.93		2.67		2.67		4.07		3.69		2.95		3.10		2.03		1.55		1.03		0.87	0.52	0.36	0.12	0.08	0.04	0.86		0.56		0.62		0.55		0.66		0.31		0.59

BODEMPEIL		24.35		23.63		23.53		23.34		23.44		23.66		24.01		24.41		24.82		24.92		25.73		26.04		26.58		27.27		27.66		27.78		27.60		27.48		27.47		27.43		27.42
SLIBBODEM		24.35		23.77		23.60		23.40		23.44																																
CUMULAFSTAND		-1.52		-0.89		0.00		0.25		1.89		2.89		3.63		4.55		5.06		5.35		6.00		6.61		6.99		7.78		9.02		10.62		12.81		14.68		16.86		19.32		22.15
TUSSENAFSTAND	0.63		0.89		0.25		1.64		1.01		0.74		0.92		0.52		0.28		0.65		0.61		0.38		0.79		1.24		1.61		2.19		1.87		2.18		2.46		2.83		3.50

BODEMPEIL		27.37		27.29		27.27																																				
SLIBBODEM	
CUMULAFSTAND		25.64		28.82		31.99																																				
TUSSENAFSTAND		3.18		3.17																																						