DWARSPROFIEL 243

Hsch 1/100
Lsch 1/100
Vvlak 23.00T.A.W.

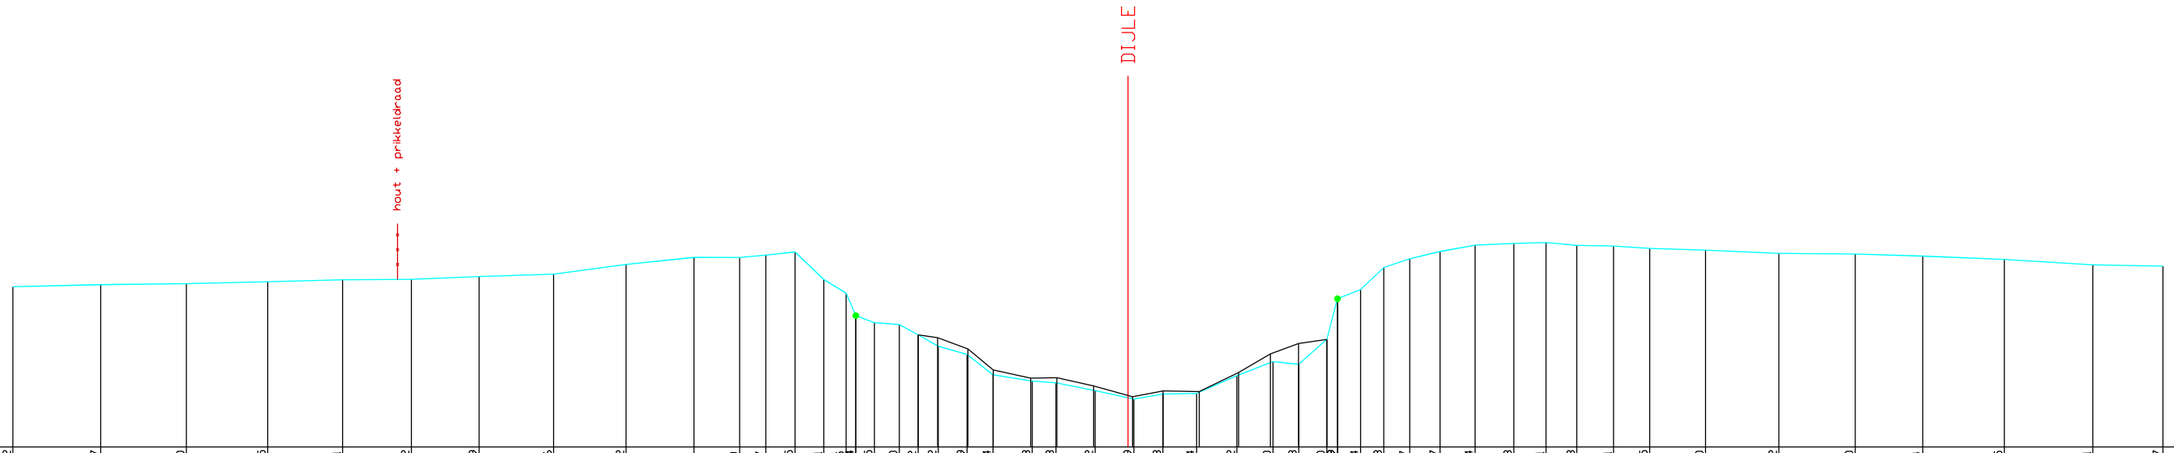

| | | |