DWARSPROFIEL 276

Hsch 1/100
Lsch 1/100
Vvlak 24.00T.A.W.

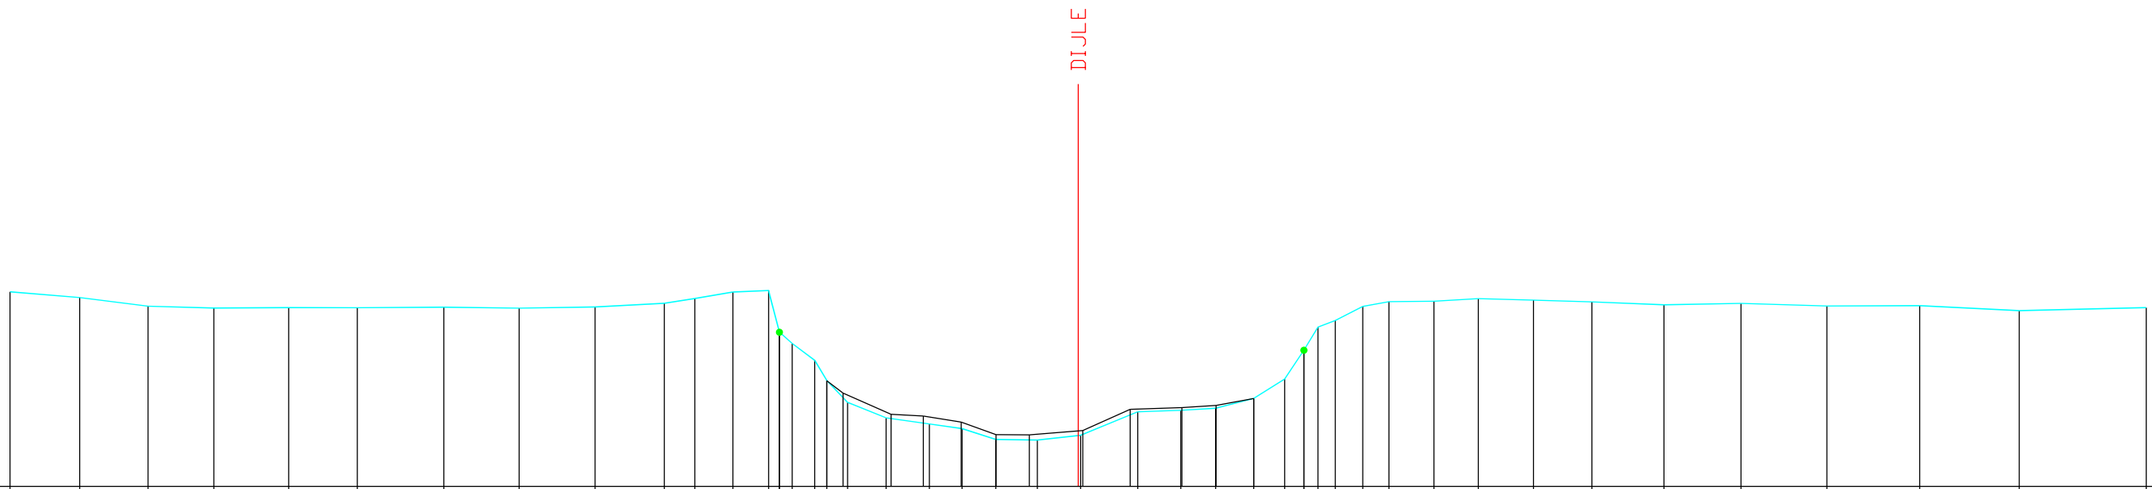

| | | |