DWARSPROFIEL 323

Hsch 1/100
Lsch 1/100
Vvlak 25.00T.A.W.

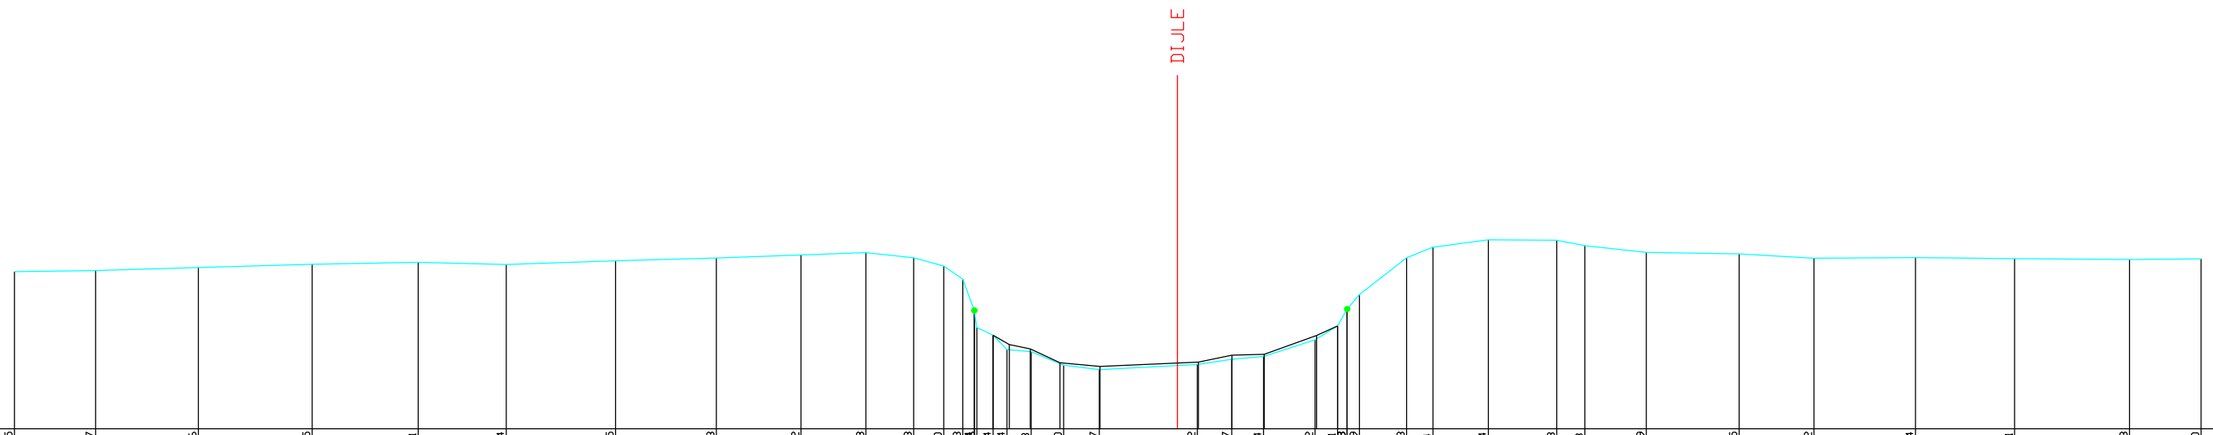

BODEMPEIL		29.45	29.47	29.56	29.65	29.71	29.64	29.75	29.83	29.92	29.98	29.83	29.60	29.23	28.84	28.84	27.64	27.24	27.18	26.80	26.67		26.82	26.97	27.04	27.52	27.91	28.38	28.79	29.83	30.14	30.34	30.33	30.18	29.99	29.95	29.82	29.84	29.81	29.78	29.80
SLIBBODEM																	27.64	27.38	27.26	26.86	26.76		26.88	27.08	27.11	27.64	27.91														
CUMULAFSTAND		-32.90	-30.60	-27.70	-24.47	-21.48	-18.98	-15.89	-13.04	-10.65	-8.81	-7.46	-6.61	-6.07	-5.74	-5.44	-5.21	-4.82	-4.14	-3.21	-2.21	0.00	0.57	1.54	2.44	3.89	4.53	4.80	5.15	6.48	7.23	8.80	10.73	11.53	13.26	15.89	18.01	20.88	23.69	26.93	28.96
TUSSENAFSTAND	2.61		2.29	2.91	3.22	3.00	2.49	3.09	2.85	2.40	1.84	1.35	0.85	0.54	0.33	0.46	0.39	0.68	0.92	1.01	2.21	0.57	0.97	0.90	1.46	0.64	0.27	0.35	1.33	0.75	1.56	1.94	0.80	1.73	2.63	2.12	2.87	2.81	3.25	2.03