


DWARSPROFIEL 410

Hsch 1/100
Lsch 1/100
Vvlak 28.00T.A.W.

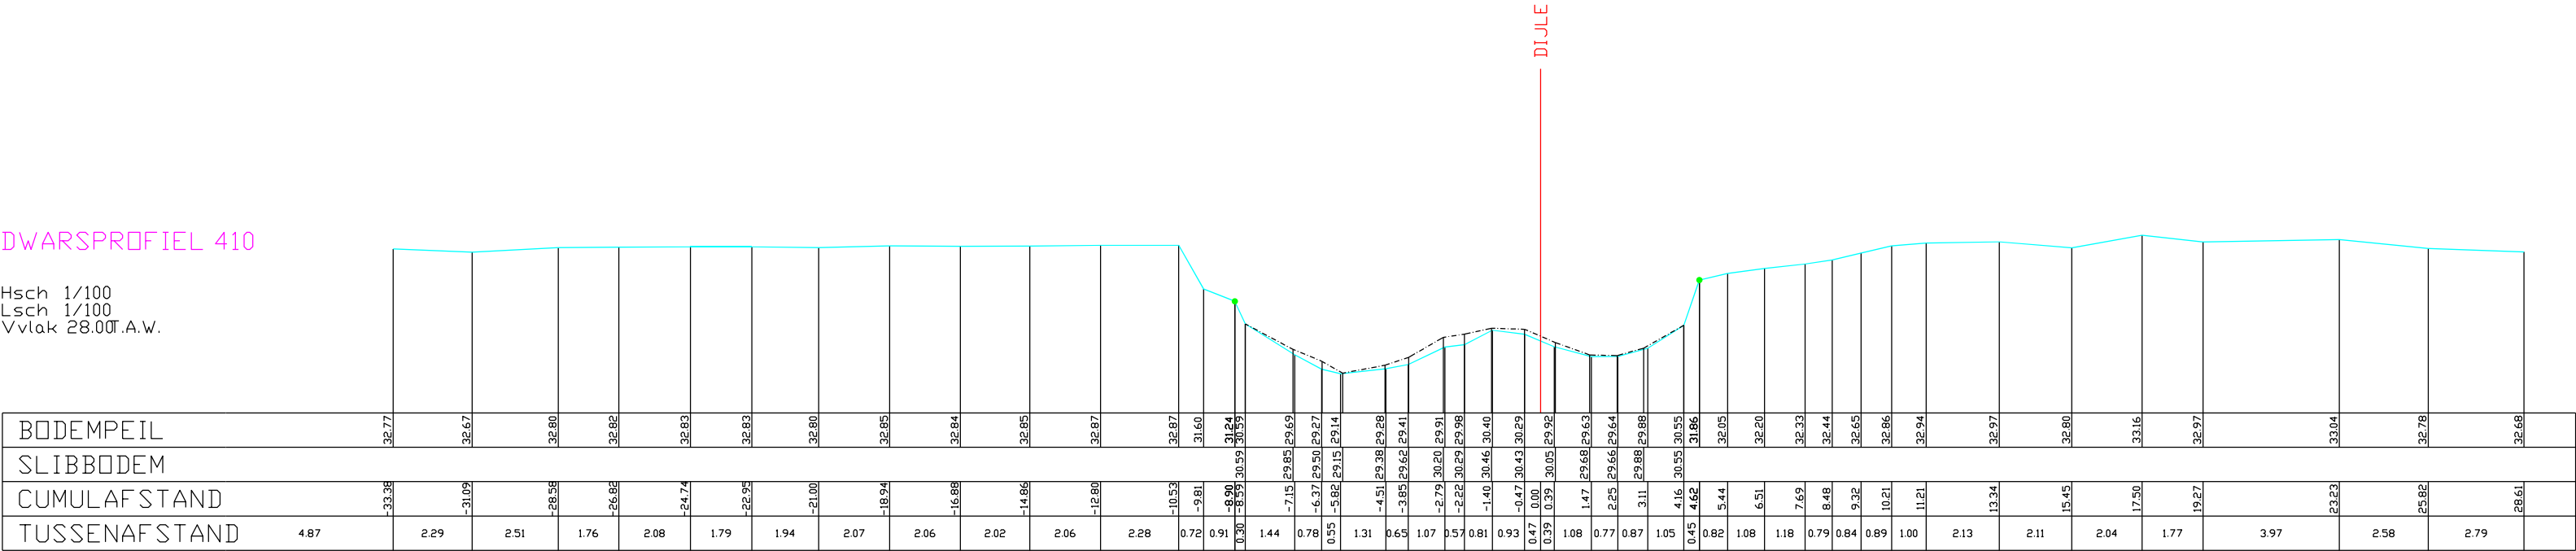

BODEMPEIL		32.77			32.67			32.80		32.82		32.83		32.83		32.80		32.85		32.84		32.85		32.87		32.87		31.60		31.24		30.59		29.69		29.27		29.14		29.28		29.41		29.91		29.98		30.40		30.29		30.43		29.92		29.63		29.64		29.88		30.55		31.86		32.05		32.20		32.33		32.44		32.65		32.86		32.94		32.97		32.80		33.16		32.97		33.04		32.78		32.68	
SLIBBODEM	</