DWARSPROFIEL 412

Hsch 1/100
Lsch 1/100
Vvlak 28.00T.A.W.

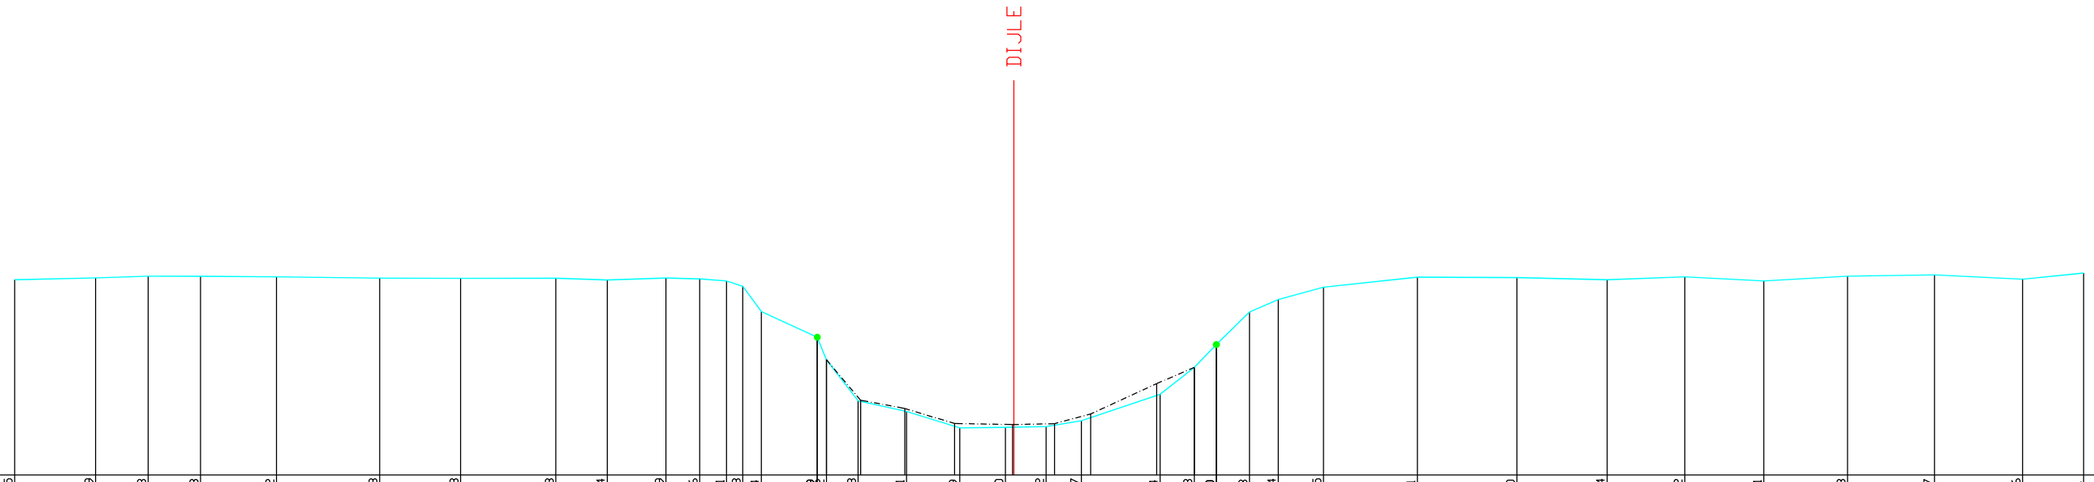

BODEMPEIL		32.95	32.99	33.03	33.03	33.02	32.98	32.98	32.98	32.94	32.99	32.96	32.91	32.78	32.14	31.49	30.92	29.88	29.61	29.19	29.20	29.22	29.37	30.04	30.73	31.30	32.13	32.44	32.75	33.01	33.00	32.94	33.02	32.91	33.03	33.07	32.96	33.11	
SLIBBODEM																	30.92	29.89	29.68	29.30	29.27	29.30	29.54	30.31	30.73															
CUMULAFSTAND		-25.32	-23.27	-21.94	-20.61	-18.69	-16.07	-14.02	-11.61	-10.30	-8.82	-7.96	-7.28	-6.87	-6.40	-4.98	-4.75	-3.94	-2.72	-1.37	-0.21	0.00	0.82	1.71	3.71	4.57	5.13	5.97	6.70	7.85	10.23	12.75	15.04	17.00	19.01	21.13	23.33	25.57	27.11	
TUSSENAFSTAND	4.54		2.05	1.33	1.33	1.93	2.61	2.05	2.41	1.30	1.49	0.86	0.68	0.41	0.47	1.41	0.23	0.80	1.22	1.35	1.16	0.21	0.82	0.89	1.99	0.87	0.56	0.84	0.73	1.15	2.38	2.52	2.28	1.97	2.01	2.12	2.20	2.23	1.55	