


DWARSPROFIEL 418

Hsch 1/100
Lsch 1/100
Vvlak 28.00T.A.W.

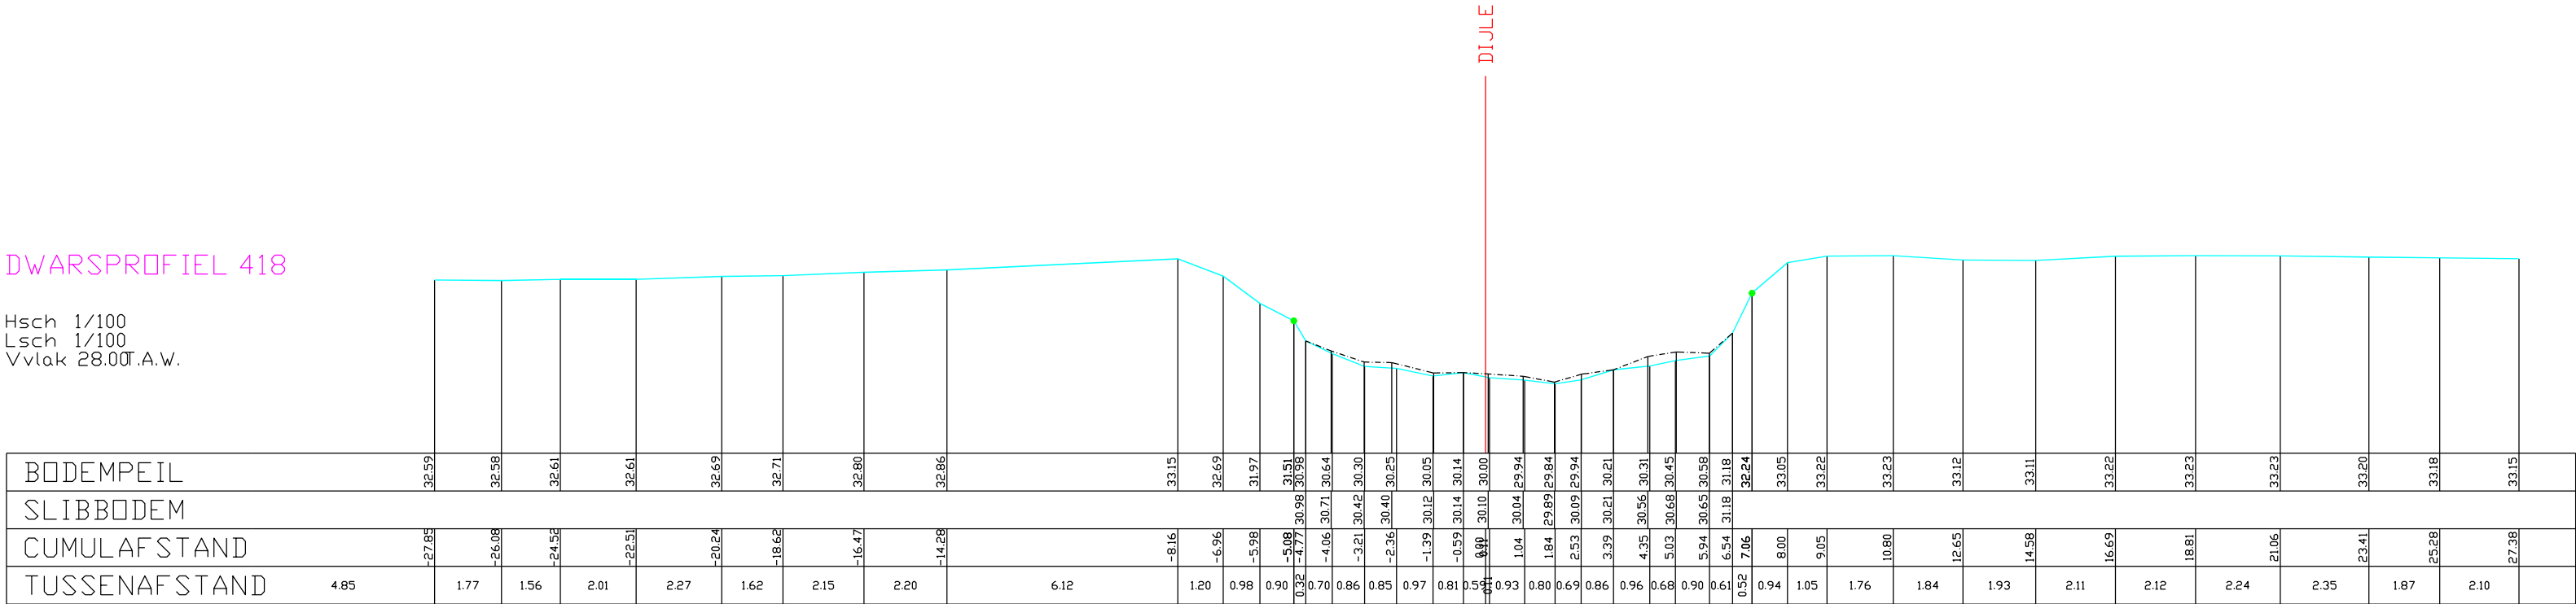

BODEMPEIL	
-----------	--	--	