DWARSPROFIEL 419

Hsch 1/100
Lsch 1/100
Vvlak 29.00T.A.W.

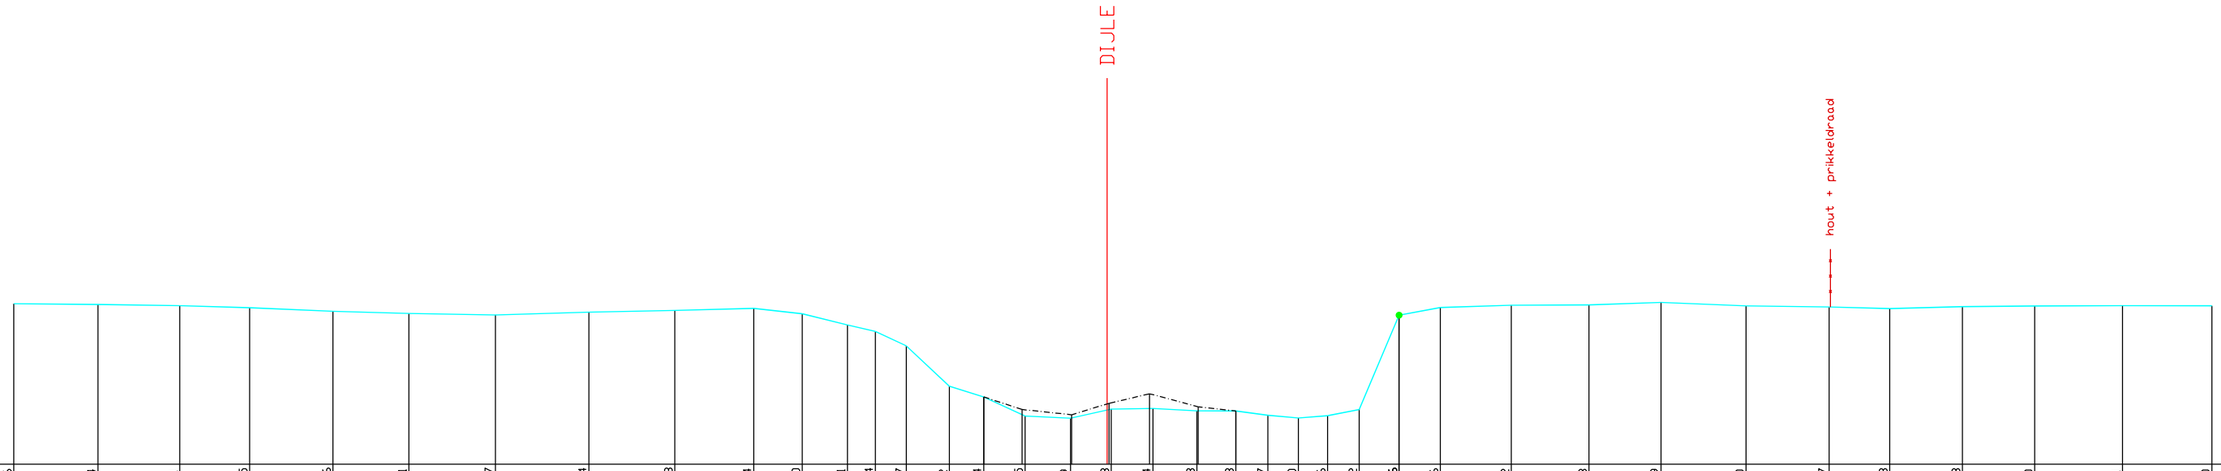

BODEMPEIL	33.16	33.14	33.11	33.05	32.96	32.91	32.87	32.94	32.98	33.04	32.90	32.61	32.44	32.07	31.02	30.74	30.25	30.19	30.43	30.44	30.38	30.38	30.27	30.20	30.26	30.42	32.86	33.06	33.12	33.13	33.19	33.10	33.07	33.03	33.08	33.10	33.11	33.10
SLIBBODEM																30.74	30.42	30.28	30.58	30.83	30.49	30.38																
CUMULAFSTAND	-28.33	-26.14	-24.03	-22.21	-20.06	-18.09	-15.85	-13.42	-11.20	-9.16	-7.90	-6.73	-6.00	-5.20	-4.09	-3.19	-2.12	-0.95	0.00	1.19	2.33	3.34	4.17	4.96	5.71	6.53	7.57	8.64	10.47	12.49	14.35	16.55	18.71	20.28	22.16	24.04	26.31	28.63
TUSSENAFSTAND	1.40	2.18	2.12	1.81	2.16	1.96	2.24	2.42	2.23	2.04	1.26	1.17	0.72	0.80	1.11	0.89	1.07	1.18	0.95	1.08	1.14	1.01	0.83	0.79	0.76	0.82	1.03	1.07	1.84	2.01	1.86	2.20	2.15	1.57	1.88	1.88	2.27	2.32