DWARSPROFIEL 425

Hsch 1/100
Lsch 1/100
Vvlak 29.00T.A.W.

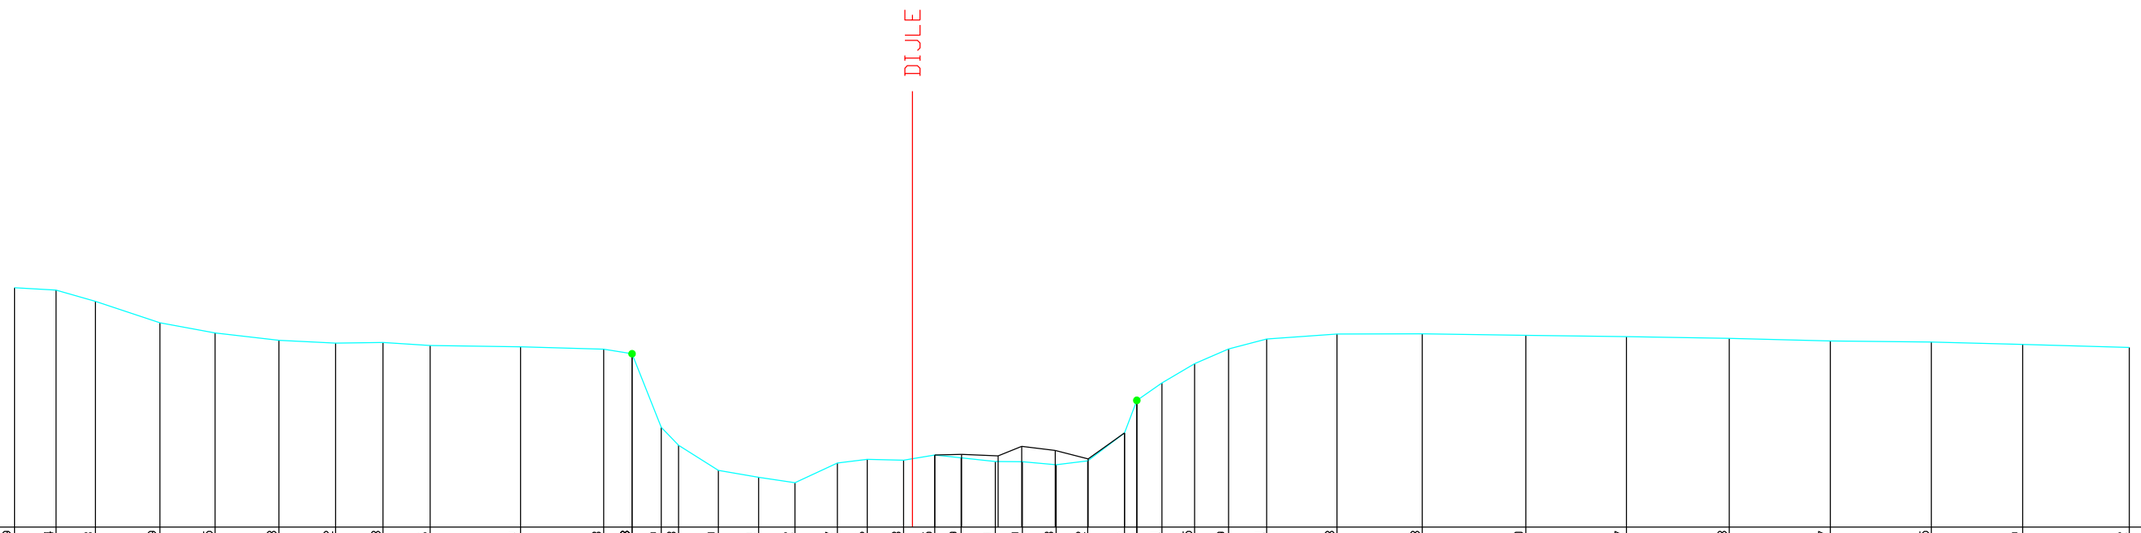

BODEMPEIL		34.49	34.44	34.18	33.69	33.45	33.28	33.22	33.23	33.16	33.14	33.08	32.98	31.29	30.88	30.30	30.14	30.02	30.47	30.56	30.53	30.65	30.59	30.51	30.50	30.43	30.52	31.16	31.91	32.31	32.75	33.09	33.31	33.43	33.43	33.40	33.37	33.33	33.27	33.25	33.19	33.12
SLIBBODEM																						30.65	30.67	30.63	30.85	30.76	30.56	31.16														
CUMULAFSTAND	-20.60	-19.65	-18.75	-17.27	-16.00	-14.54	-13.24	-12.15	-11.06	-8.99	-7.08	-6.43	-5.76	-5.36	-4.45	-3.53	-2.69	-1.72	-1.04	-0.20	0.00	0.51	1.12	1.90	2.52	3.30	4.02	4.86	5.15	5.73	6.48	7.26	8.13	9.74	11.70	14.07	16.38	18.74	21.06	23.38	25.47	27.92
TUSSENAFSTAND	2.31	0.95	0.90	1.48	1.27	1.46	1.30	1.09	1.08	2.07	1.91	0.65	0.67	0.40	0.91	0.92	0.84	0.97	0.69	0.84	0.20	0.51	0.60	0.78	0.62	0.78	0.72	0.84	0.28	0.58	0.75	0.78	0.87	1.61	1.96	2.38	2.31	2.36	2.32	2.32	2.09	2.44