DWARSPROFIEL 429

Hsch 1/100
Lsch 1/100
Vvlak 29.00T.A.W.

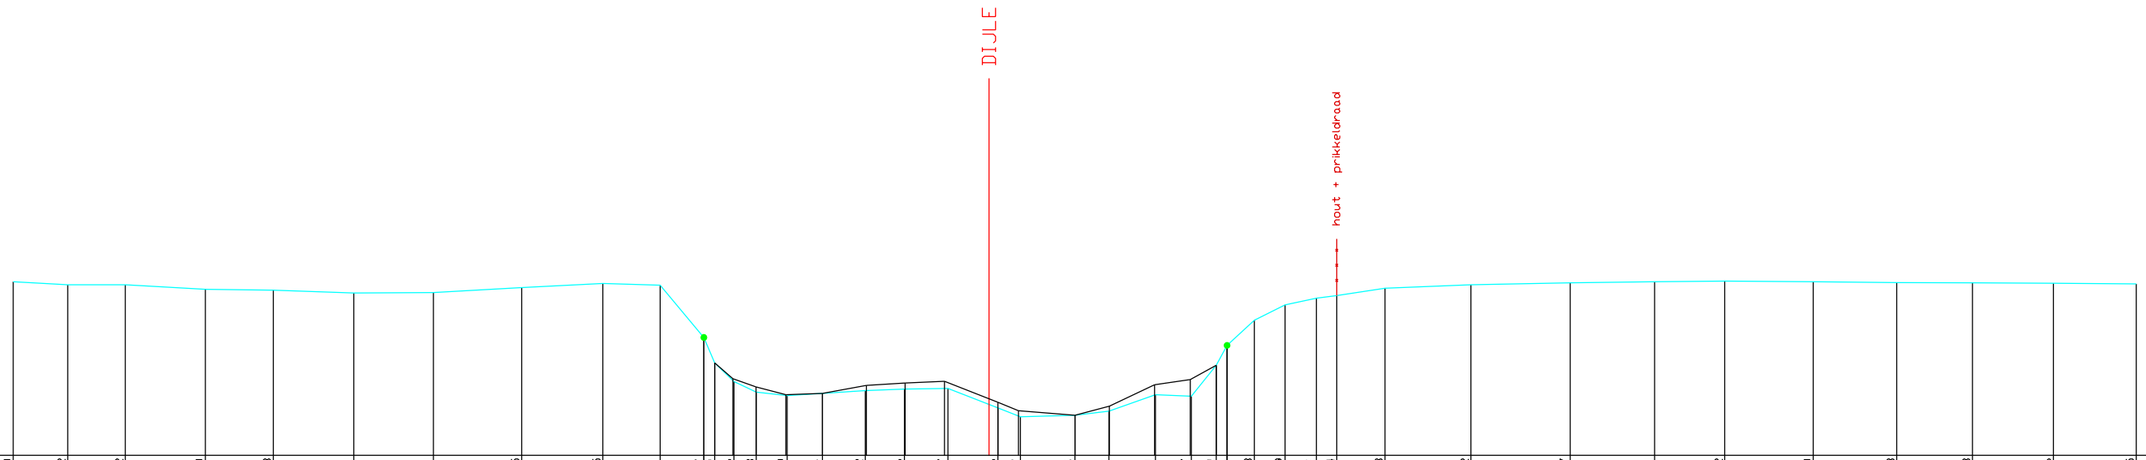

BODEMPEIL		33.60	33.52	33.52	33.40	33.38	33.31	33.31	33.45	33.55	33.51	32.12	31.45	30.96	30.68	30.59	30.64	30.72	30.76	30.77	30.26	30.02	30.06	30.17	30.61	30.57	31.39	31.91	32.58	32.99	33.17	33.24	33.43	33.52	33.57	33.61	33.62	33.60	33.58	33.58	33.56	33.55
SLIBBODEM													31.45	31.03	30.82	30.60	30.64	30.85	30.92	30.96	30.41	30.18	30.06	30.30	30.87	31.01	31.39															
CUMULAFSTAND		-25.88	-24.43	-22.91	-20.79	-18.98	-16.85	-14.73	-12.40	-10.24	-8.72	-7.56	-7.27	-6.76	-6.17	-5.35	-4.42	-3.28	-2.25	-1.09	0.00	0.84	2.28	3.18	4.41	5.37	6.03	6.31	7.03	7.85	8.68	9.22	10.50	12.78	15.41	17.65	19.51	21.86	24.08	26.08	28.23	30.43
TUSSENAFSTAND	3.74	1.44	1.53	2.12	1.80	2.13	2.12	2.34	2.16	1.52	1.16	0.29	0.51	0.59	0.82	0.93	1.14	1.04	1.16	1.09	0.24	0.60	1.44	0.90	1.23	0.95	0.66	0.29	0.72	0.82	0.83	0.54	1.28	2.28	2.63	2.24	1.86	2.35	2.21	2.01	2.15	2.20