# DWARSPROFIEL 435

Hsch 1/100
Lsch 1/100
Vvlak 28.00T.A.W.

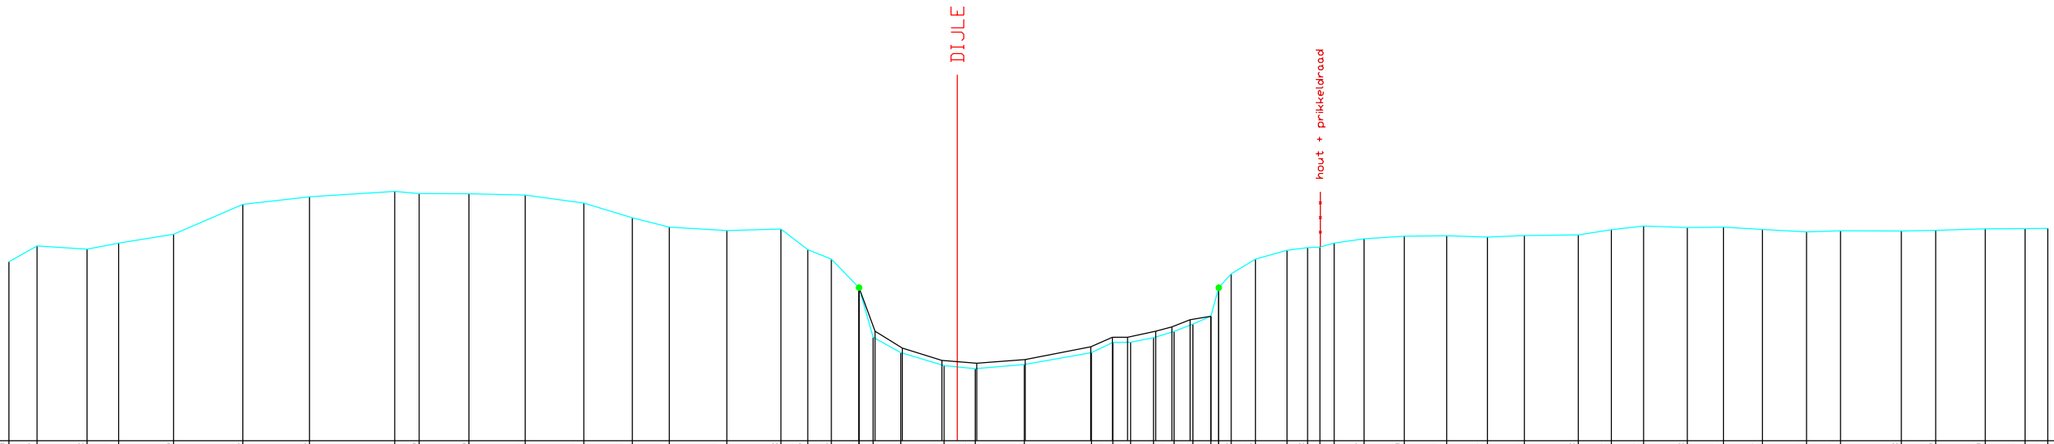


| | | |