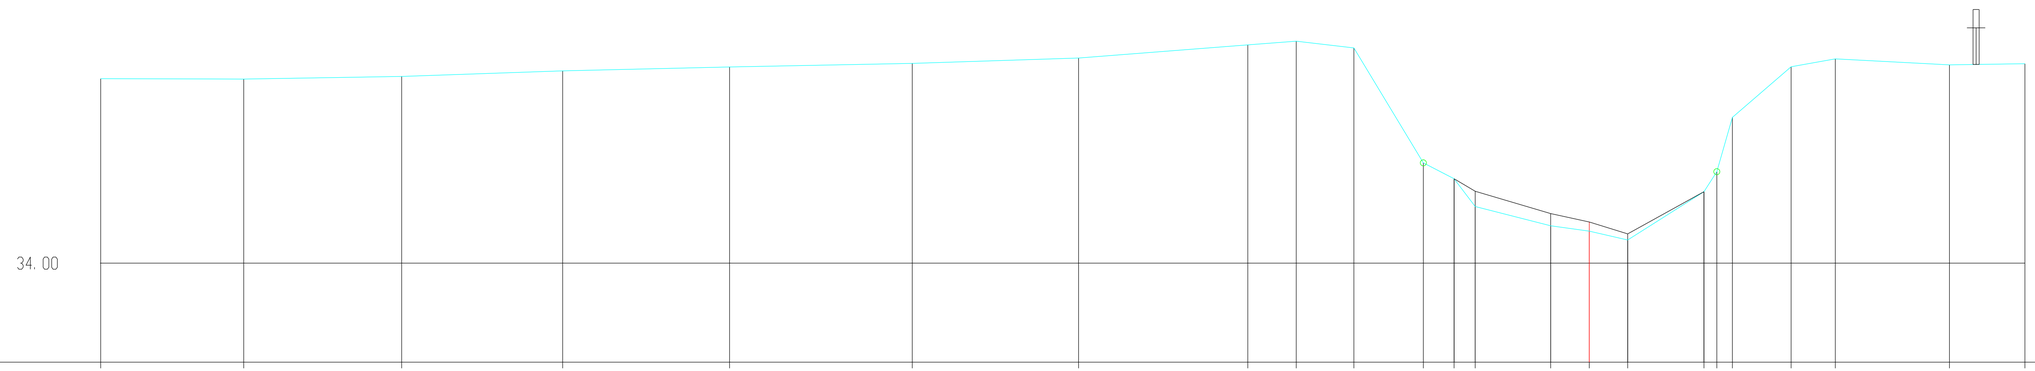

H 1:100/ L 1:100

MATEN TERREIN	37.02	37.01	37.06	37.15	37.21	37.27	37.36	37.57	37.63	37.52	35.64	35.38	34.93	34.61	34.52	34.38	35.17	35.50	36.39	37.22	37.35	37.25	37.27
MATEN SLIBLIJN												35.38	35.18	34.81	34.67	34.48	35.17						
TUSSENAFST. TERREIN	2.34	2.59	2.64	2.73	2.99	2.72	2.77	0.79	0.95	1.14	0.50	0.25	1.24	0.63	0.63	1.25	0.21	0.25	0.96	0.72	1.87	1.24	
GECUM. AFST. TERREIN	24.37	22.03	19.45	16.81	14.08	11.09	8.36	5.59	4.80	3.85	2.72	2.21	1.87	0.63	0.00	0.63	1.88	2.09	2.34	3.30	4.03	5.90	7.13