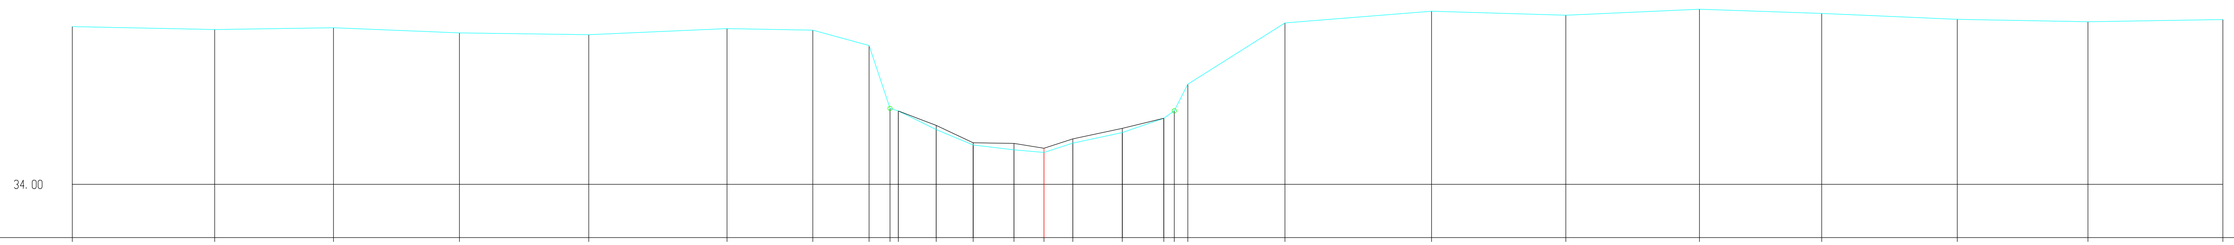

H 1:100/ L 1:100

MATEN TERREIN	37.71	37.64	37.68	37.56	37.52	37.66	37.63	37.26	35.79	35.73	35.29	34.93	34.81	34.75	34.97	35.22	35.55	35.73	36.36	37.80	38.07	37.98	38.12	38.02	37.88	37.82	37.87
MATEN SLIBLIJN										35.73	35.39	34.98	34.96	34.85	35.07	35.32	35.55										
TUSSENAFST. TERREIN		3.35	2.80	2.96	3.04	3.25	2.02	1.32	0.49	0.20	0.89	0.87	0.96	0.71	0.68	1.16	0.98	0.70	0.32	2.28	3.45	3.16	3.14	2.88	3.19	3.07	3.17
GECUM. AFST. TERREIN	-22.85	-19.50	-16.70	-13.74	-10.70	-7.45	-5.44	-4.11	-3.42	-3.45	-2.53	-1.67	-0.71	0.00	0.68	1.84	2.82	3.06	3.38	5.66	9.11	12.27	15.41	18.29	21.47	24.54	27.71