KUNSTWERK 9512-061 (geprojecteerd haaks op as)

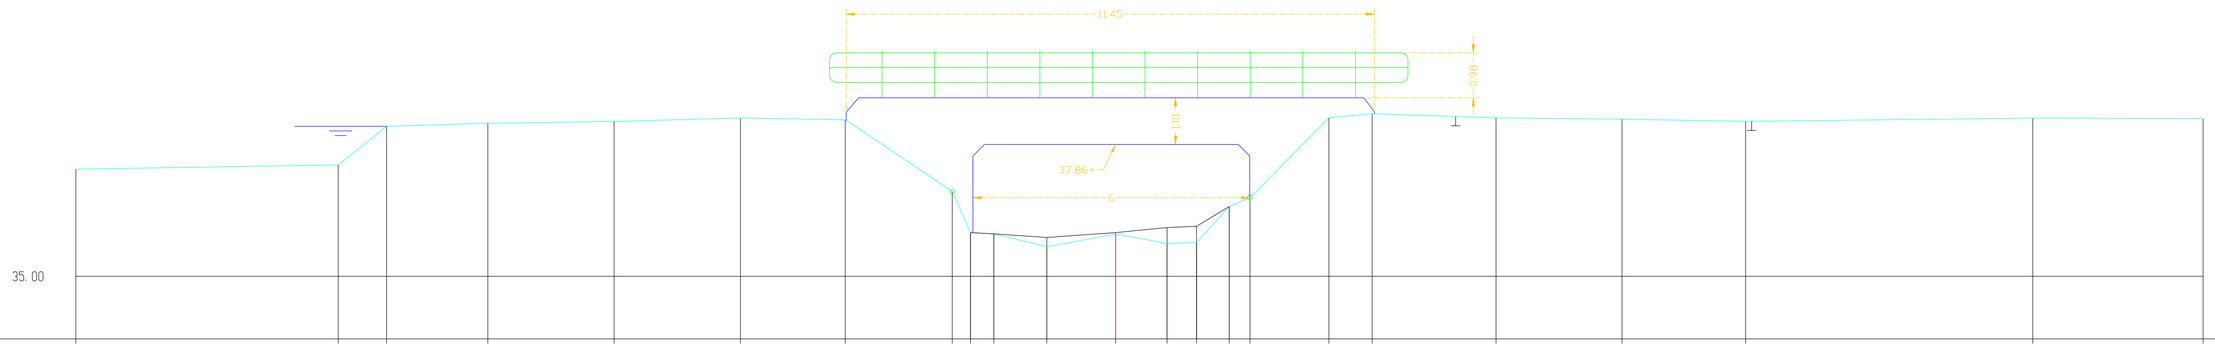

H 1:100/ L 1:100

MATEN TERREIN	37.33	37.42	38.25	38.32	38.36	38.43	38.39	36.84	35.95	35.92	35.64	35.92	35.71	35.74	36.51	36.71	38.44	38.53	38.44	38.41	38.36	38.43	38.42	
MATEN SLIBLIJN									35.95	35.92	35.84	35.95	36.06	36.09	36.51									
TUSSENAFST. TERREIN		5.69	1.05	2.19	2.74	2.74	2.27	2.32	0.40	0.51	1.15	1.49	1.12	0.64	0.71	0.45	1.71	0.94	2.69	2.73	2.68	6.23	3.69	
GECUM. AFST. TERREIN	22.55		16.86	15.81	13.61	10.88	8.13	5.87	3.54	3.15	2.64	1.49	0.00	1.12	1.75	2.46	2.91	4.62	5.56	8.25	10.98	13.66	19.89	23.58