KUNSTWERK 9512-071

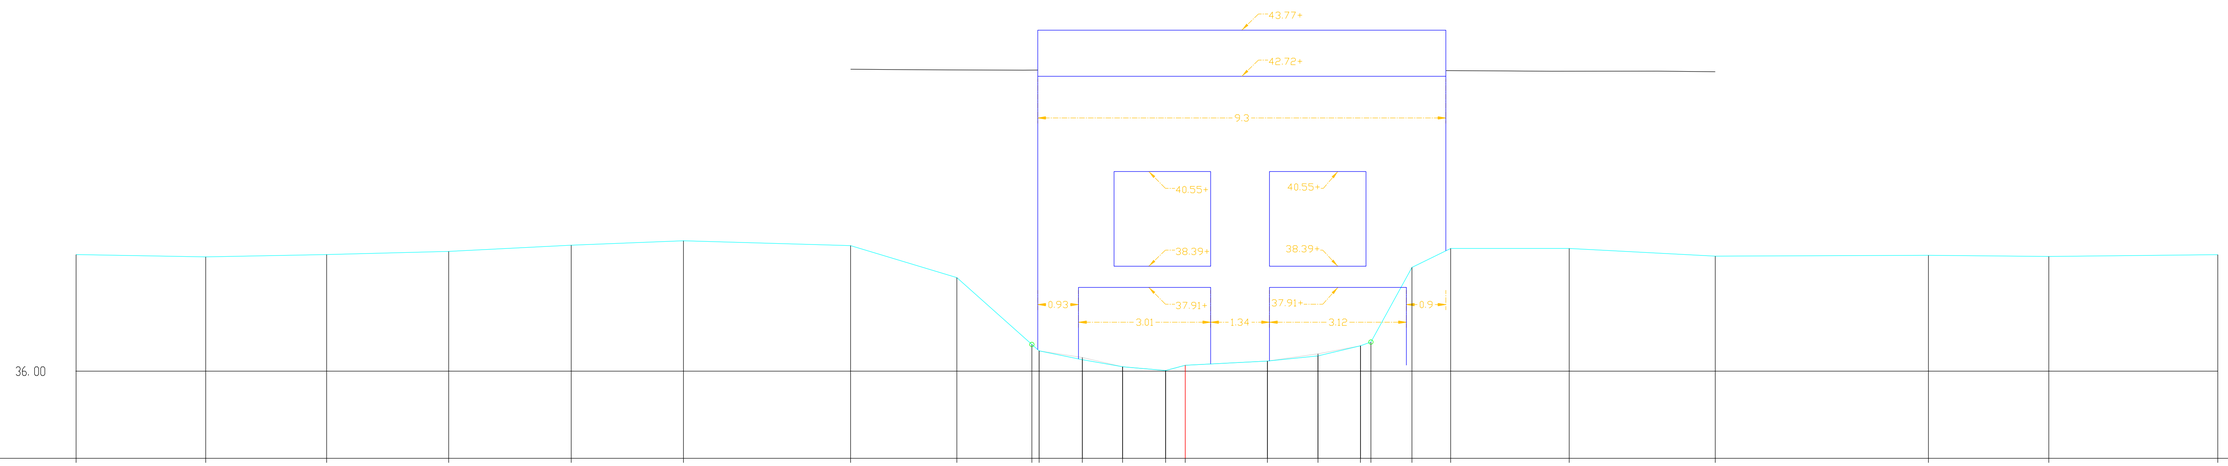

H 1:100/ L 1:100

MATEN TERREIN	38.66	38.61	38.66	38.73	38.87	38.97	38.86	38.13	36.61	36.46	36.26	36.10	36.01	36.14	36.23	36.35	36.58	36.66	38.36	38.80	38.80	38.62	38.64	38.61	38.65
MATEN SLIBLIJN										36.46	36.31	36.10	36.01	36.14	36.23	36.40	36.58								
TUSSENAFST. TERREIN		2.96	2.76	2.78	2.79	2.56	3.81	2.42	1.71	0.17	0.98	0.92	0.98	0.45	1.87	1.15	0.97	0.24	0.94	0.88	2.70	3.33	4.86	2.74	3.85
GECUM. AFST. TERREIN	25.27	22.32	19.56	16.78	13.99	11.43	7.63	5.20	3.49	3.33	2.35	1.43	0.45	0.00	1.87	3.03	3.99	4.23	5.17	6.05	8.75	12.08	16.94	19.68	23.53